

Agenzia delle Entrate
CATASTO FABBRICATI
Ufficio Provinciale di
Torino

Dichiarazione protocollo n. TO0213978 del 05/06/2024

Comune di Torino

Corso Orbassano

civ. 215

Identificativi Catastali:

Sezione:

Foglio: 1386

Particella: 79

Subalterno: 88

Compilata da:

Ciucci Paolo

Iscritto all'albo:

Geometri

Prov. Torino

N. 8992


Planimetria

Scheda n. 1

Scala 1:200


PIANTA PIANO SESTO

H = 3,00 m

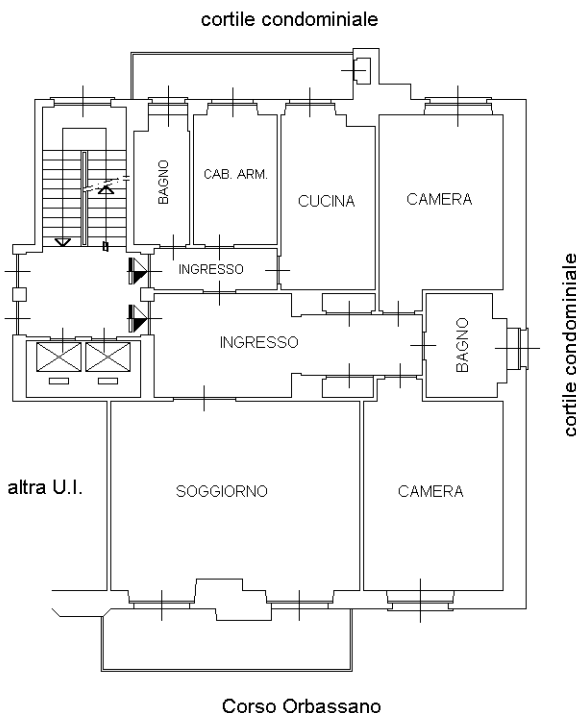

PIANTA PIANO INTERRATO

H = 2,25 m

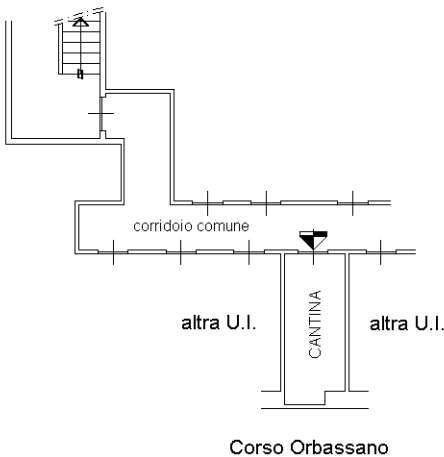

Ultima planimetria in atti