

Identificativi Catastali:

Sezione:

Foglio: 94

Particella: 1166

Subalterno: 9

Compilata da:
Marsero Roberta

Iscritto all'albo:
Architetti

Prov. Torino


N. 7687

Planimetria

Scheda n. 1

Scala 1:200

PIANTA PIANO INTERRATO
h 3,15 mt

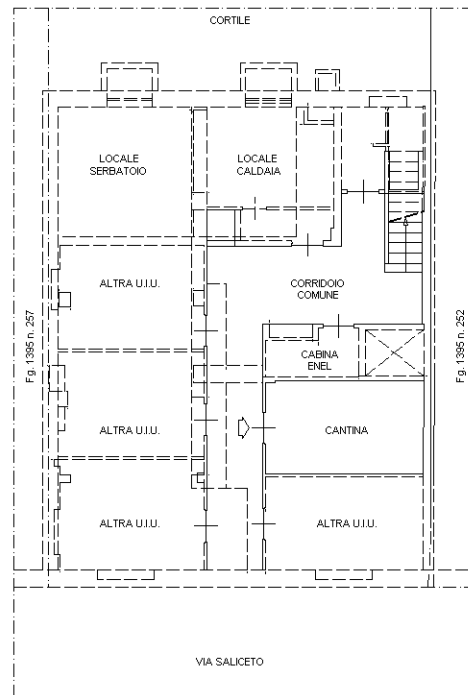

ORIENTAMENTO

