

Identificativi Catastali:

Sezione:

Foglio: 94

Particella: 1166

Subalterno: 8

Compilata da:  
Marsero Roberta

Iscritto all'albo:  
Architetti

Prov. Torino


N. 7687

Planimetria

Scheda n. 1

Scala 1:200

### PIANTA PIANO QUINTO

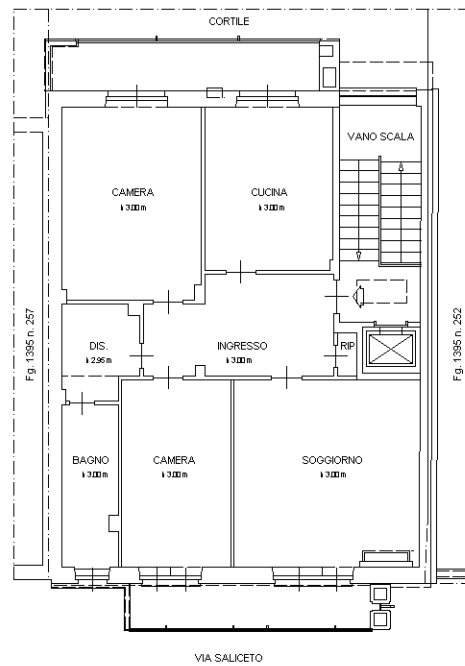

ORIENTAMENTO

