



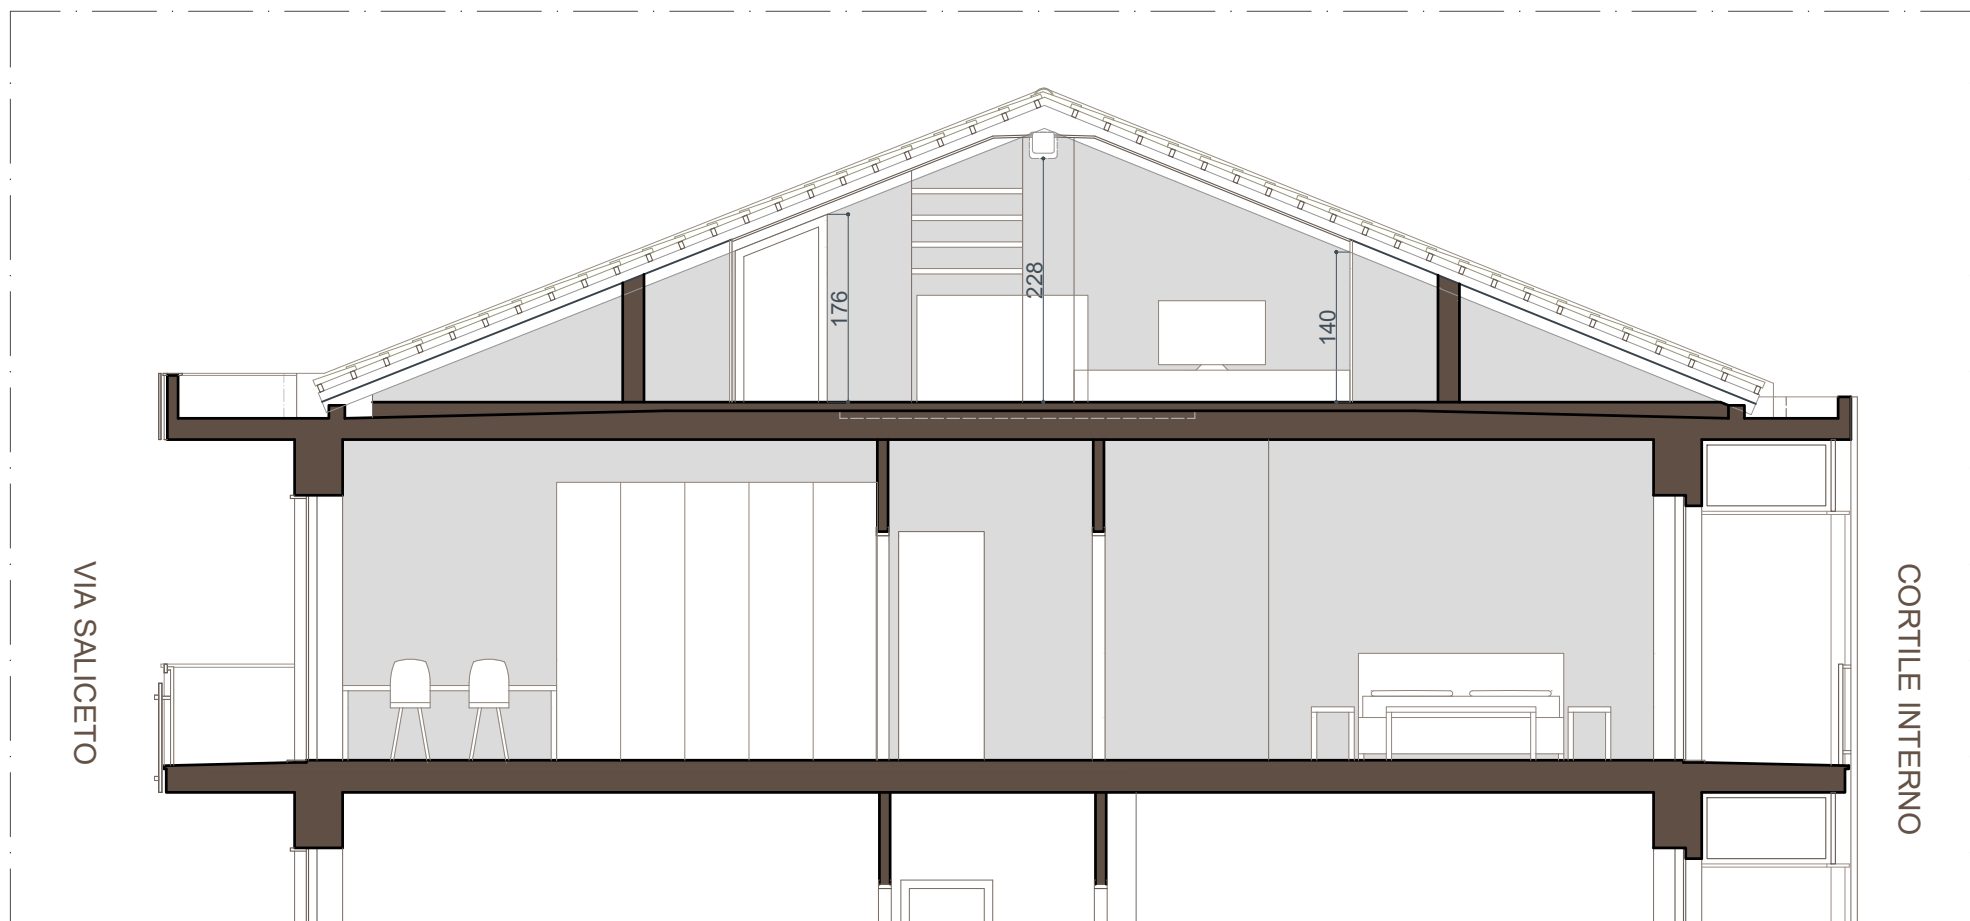

SEZIONE AA'

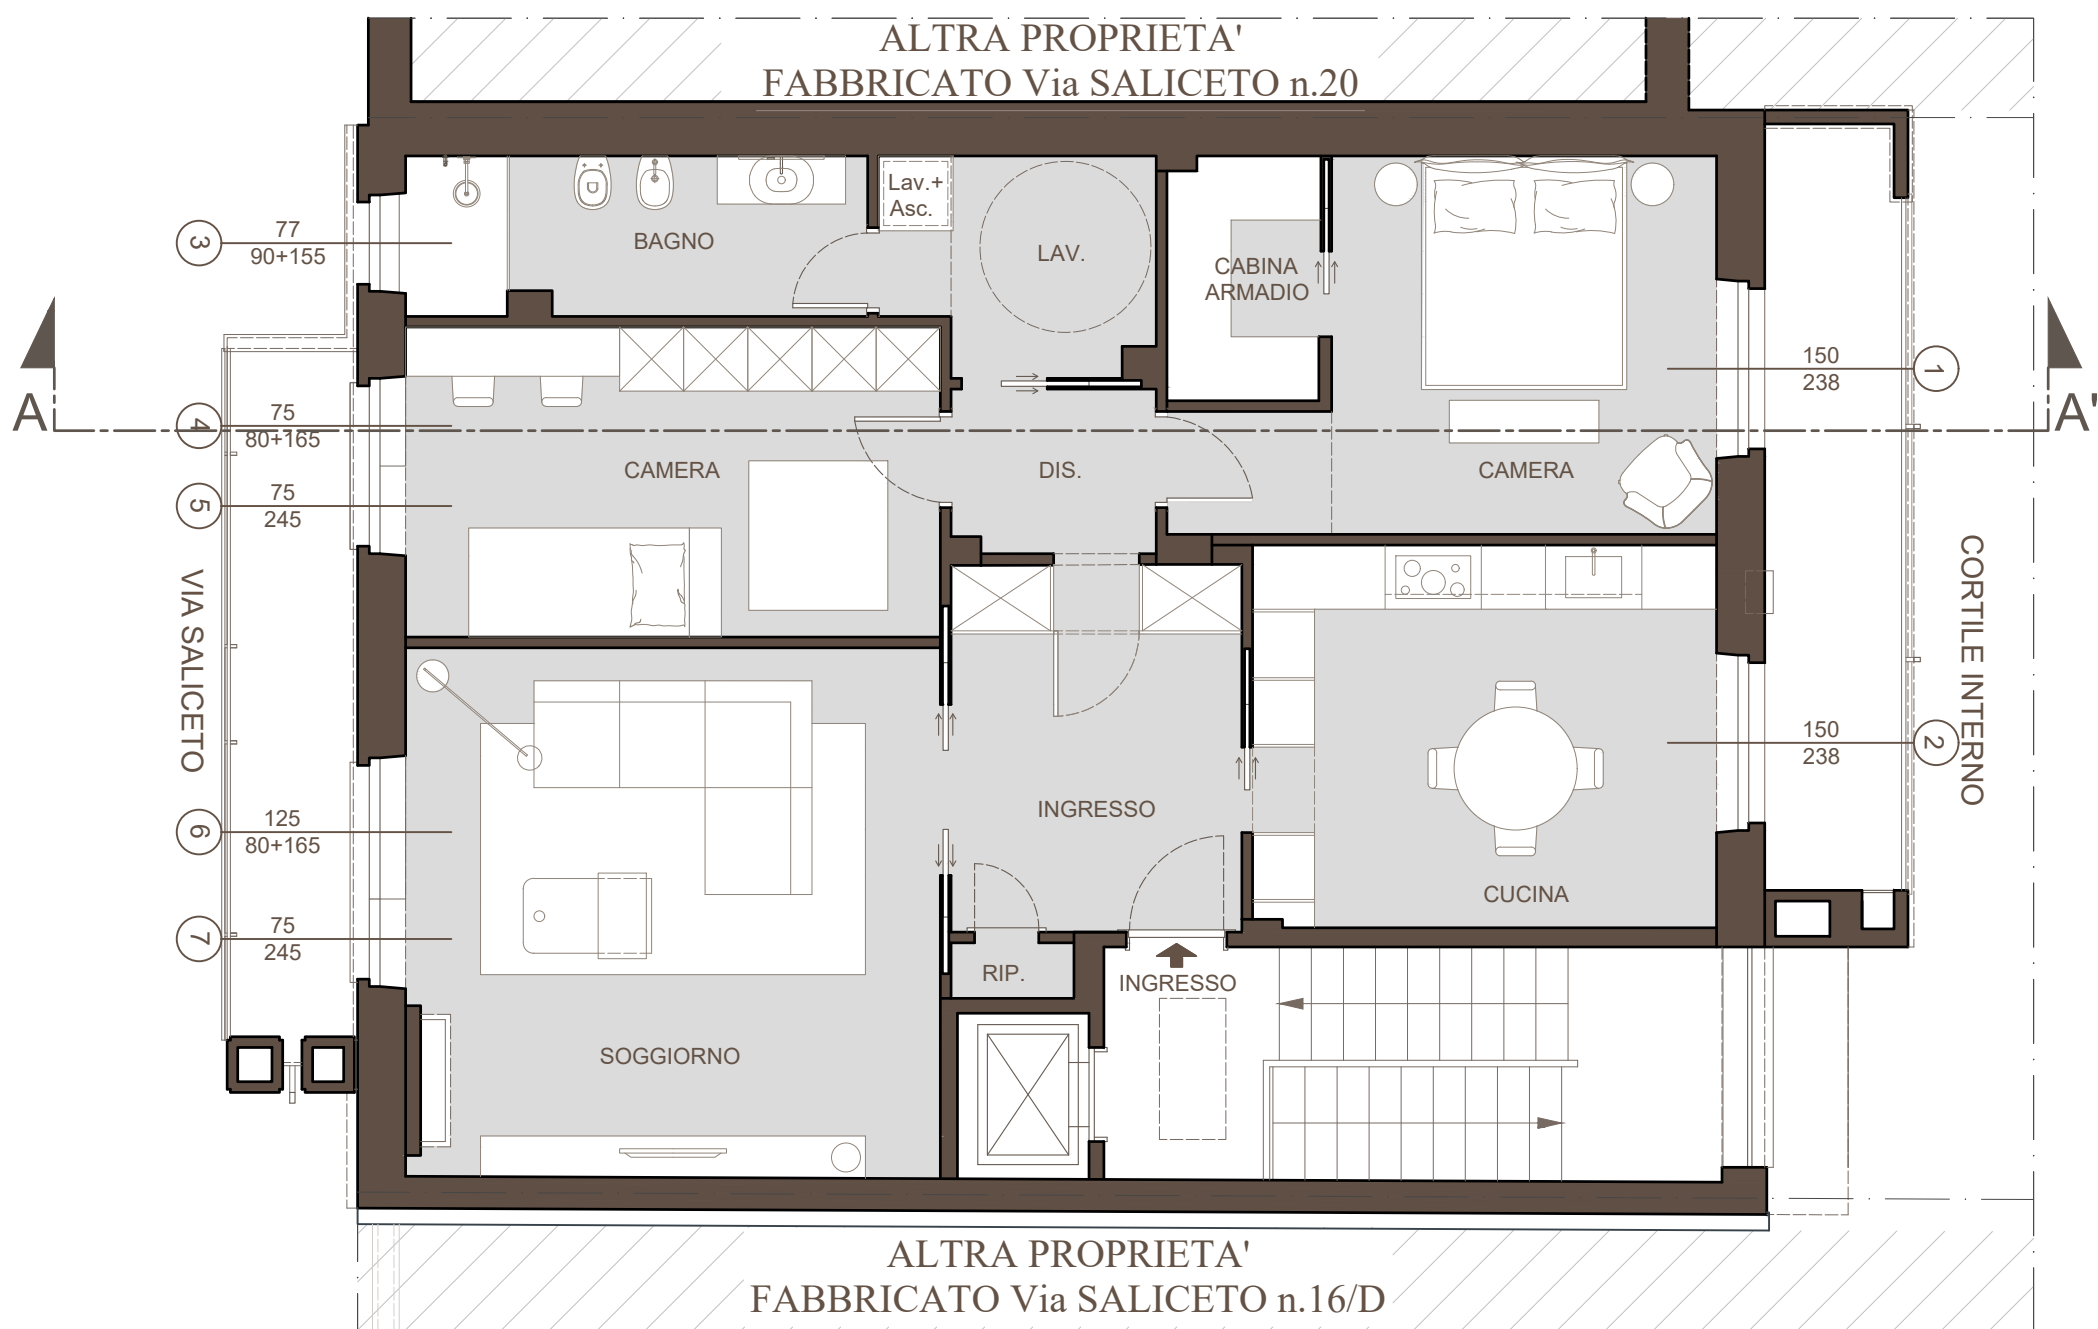

PIANTA PIANO QUINTO (VI p.f.t.)