

MODULARIO
F Cat 5 T 315



MINISTERO DELLE FINANZE
DIREZIONE GENERALE DEL CATASTO E DEI SERVIZI TECNICI ERARIALI


MOD B (Nuovo Catasto Edilizio Urbano)

NUOVO CATASTO EDILIZIO URBANO

Lire
20

(R. DECRETO-LEGGE 13 APRILE 1929, N. 662)

Planimetria dell'immobile situato nel Comune di VILAFRANCA PIEMONTE Via BELVEDERE 6
Ditta BELVEDERE VILAFRANCA snc. di BARAVALLE C.e.G.
Allegata alla dichiarazione presentata all'Ufficio Tecnico Erariale di TORINO

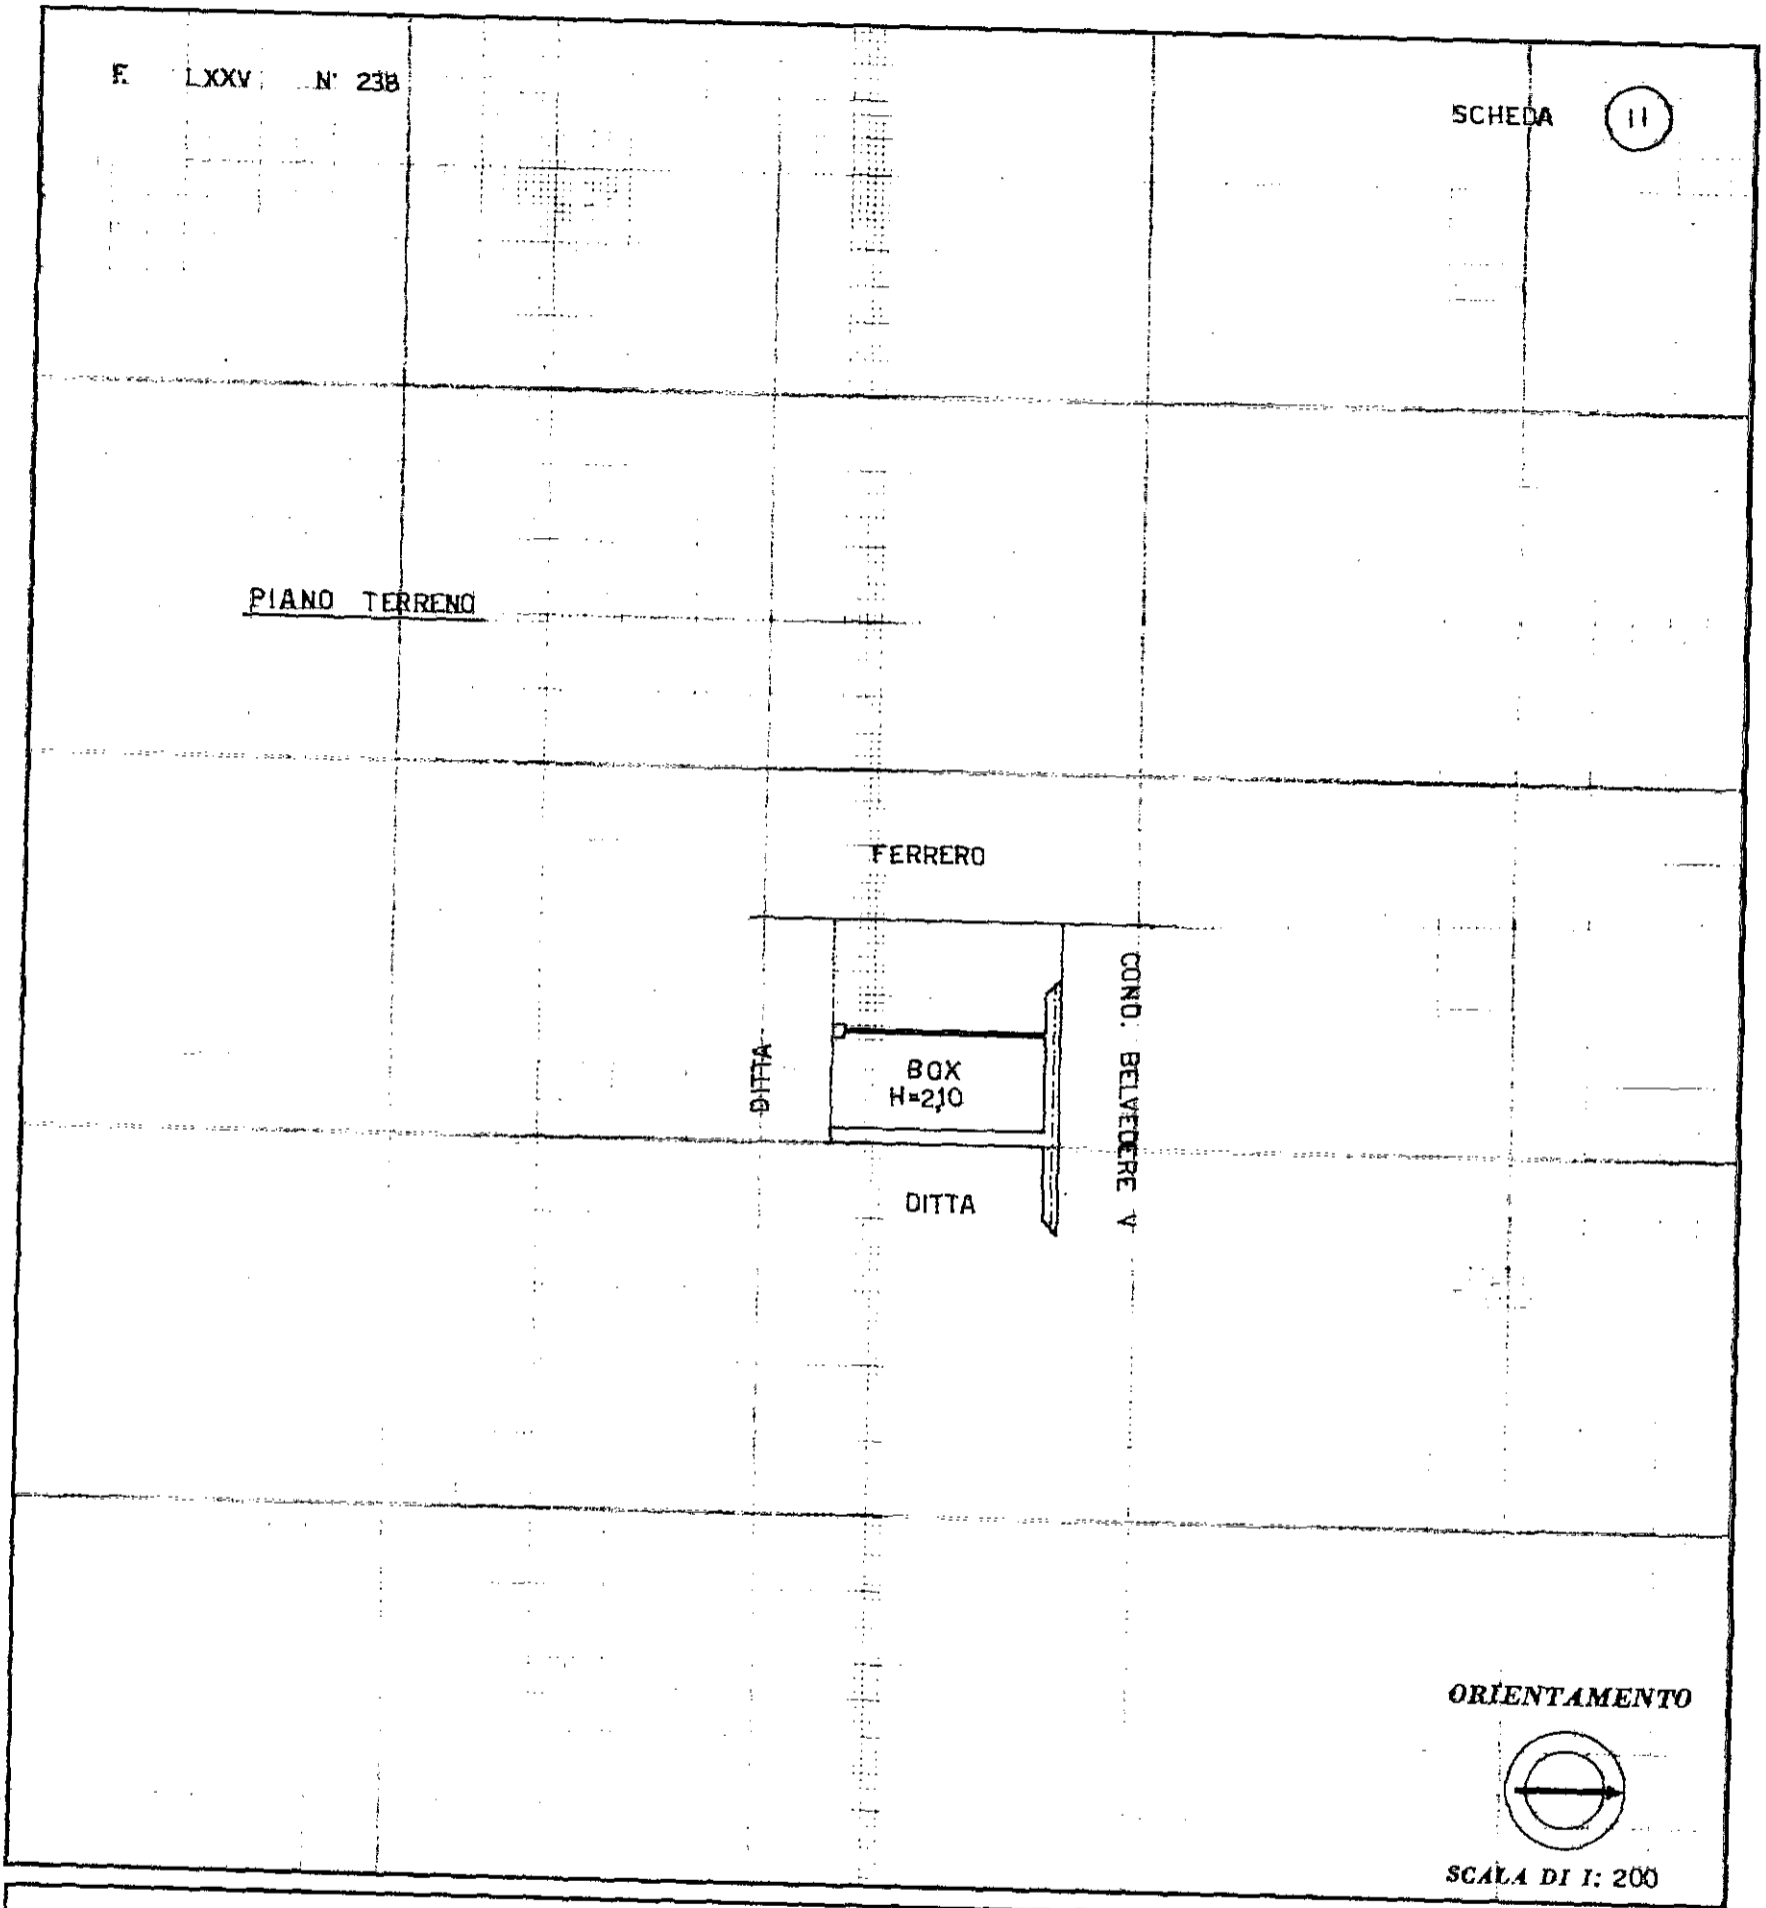

SPAZIO RISERVATO PER LE ANNOTAZIONI D'UFFICIO

DATA

PROT. N°

31

Compilata dal GEOMETRA
(Titolo, nome e cognome del tecnico)
BUNIVA MICHELANGELO

Iscritto all'Albo de GEOMETRI
della Provincia di TORINO

DATA 20-08-1982

Firma: Buniva Michelangelo

L.P.S.-OFFICINA C.V.-ROMA