



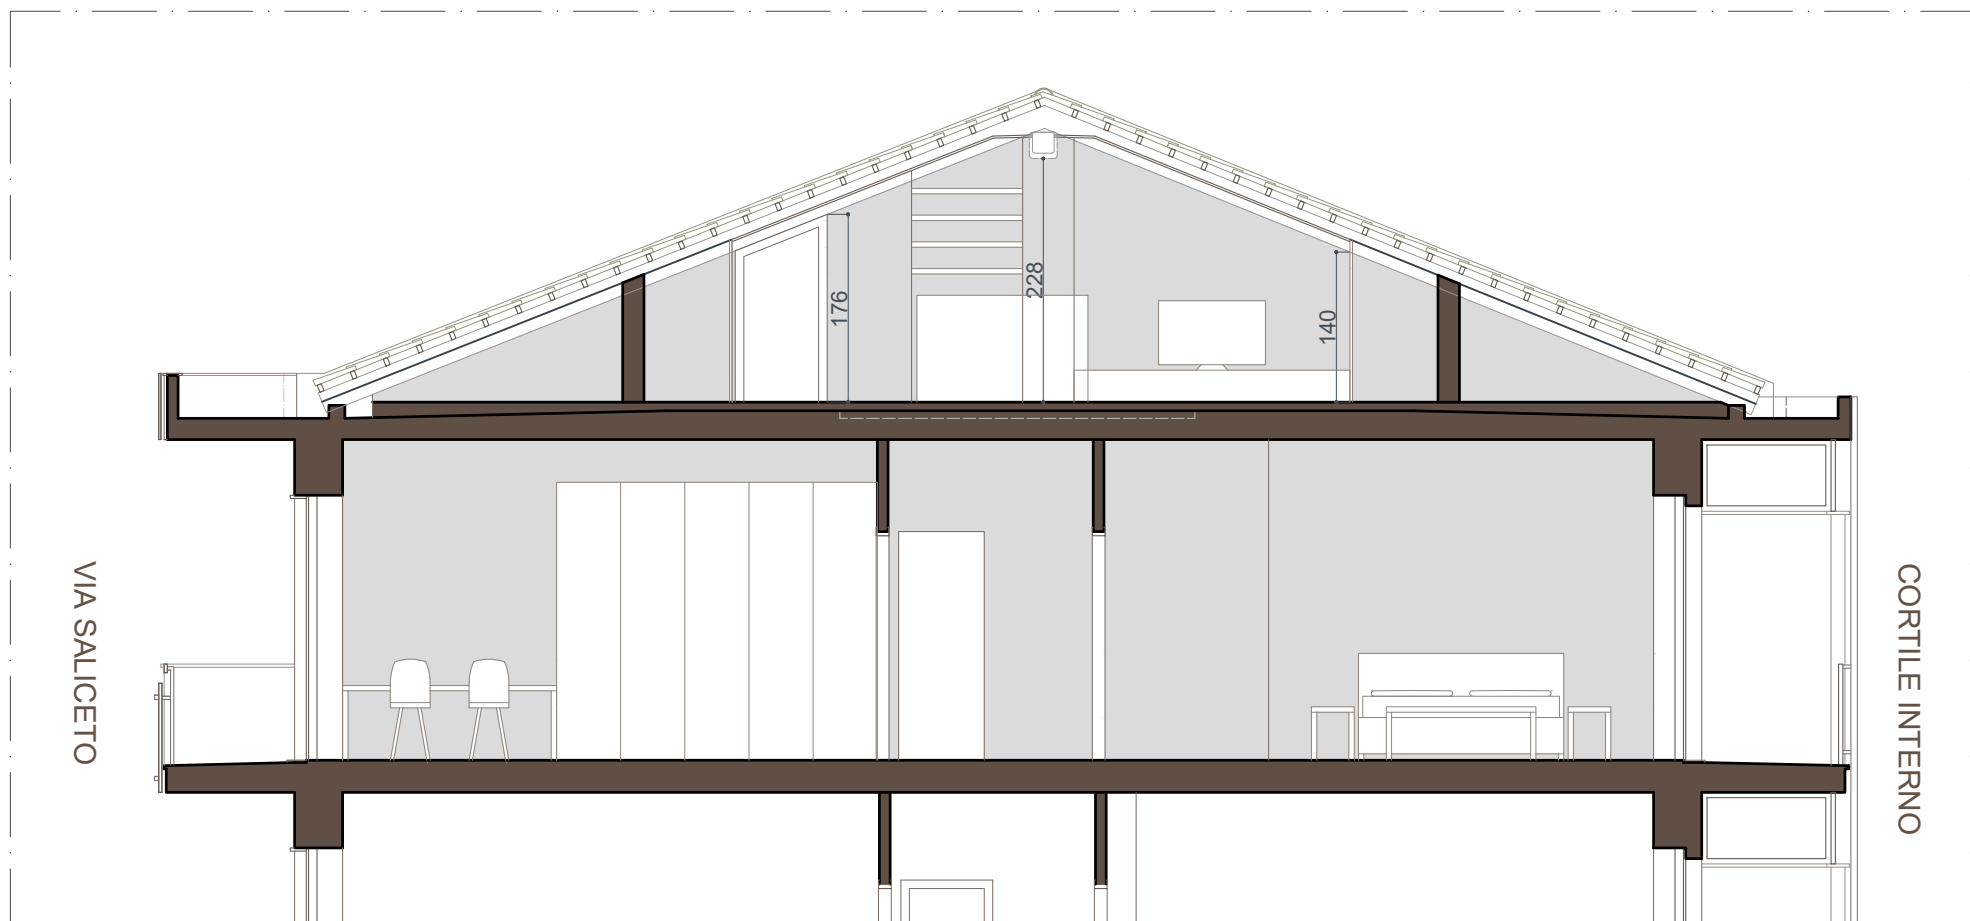

SEZIONE AA'

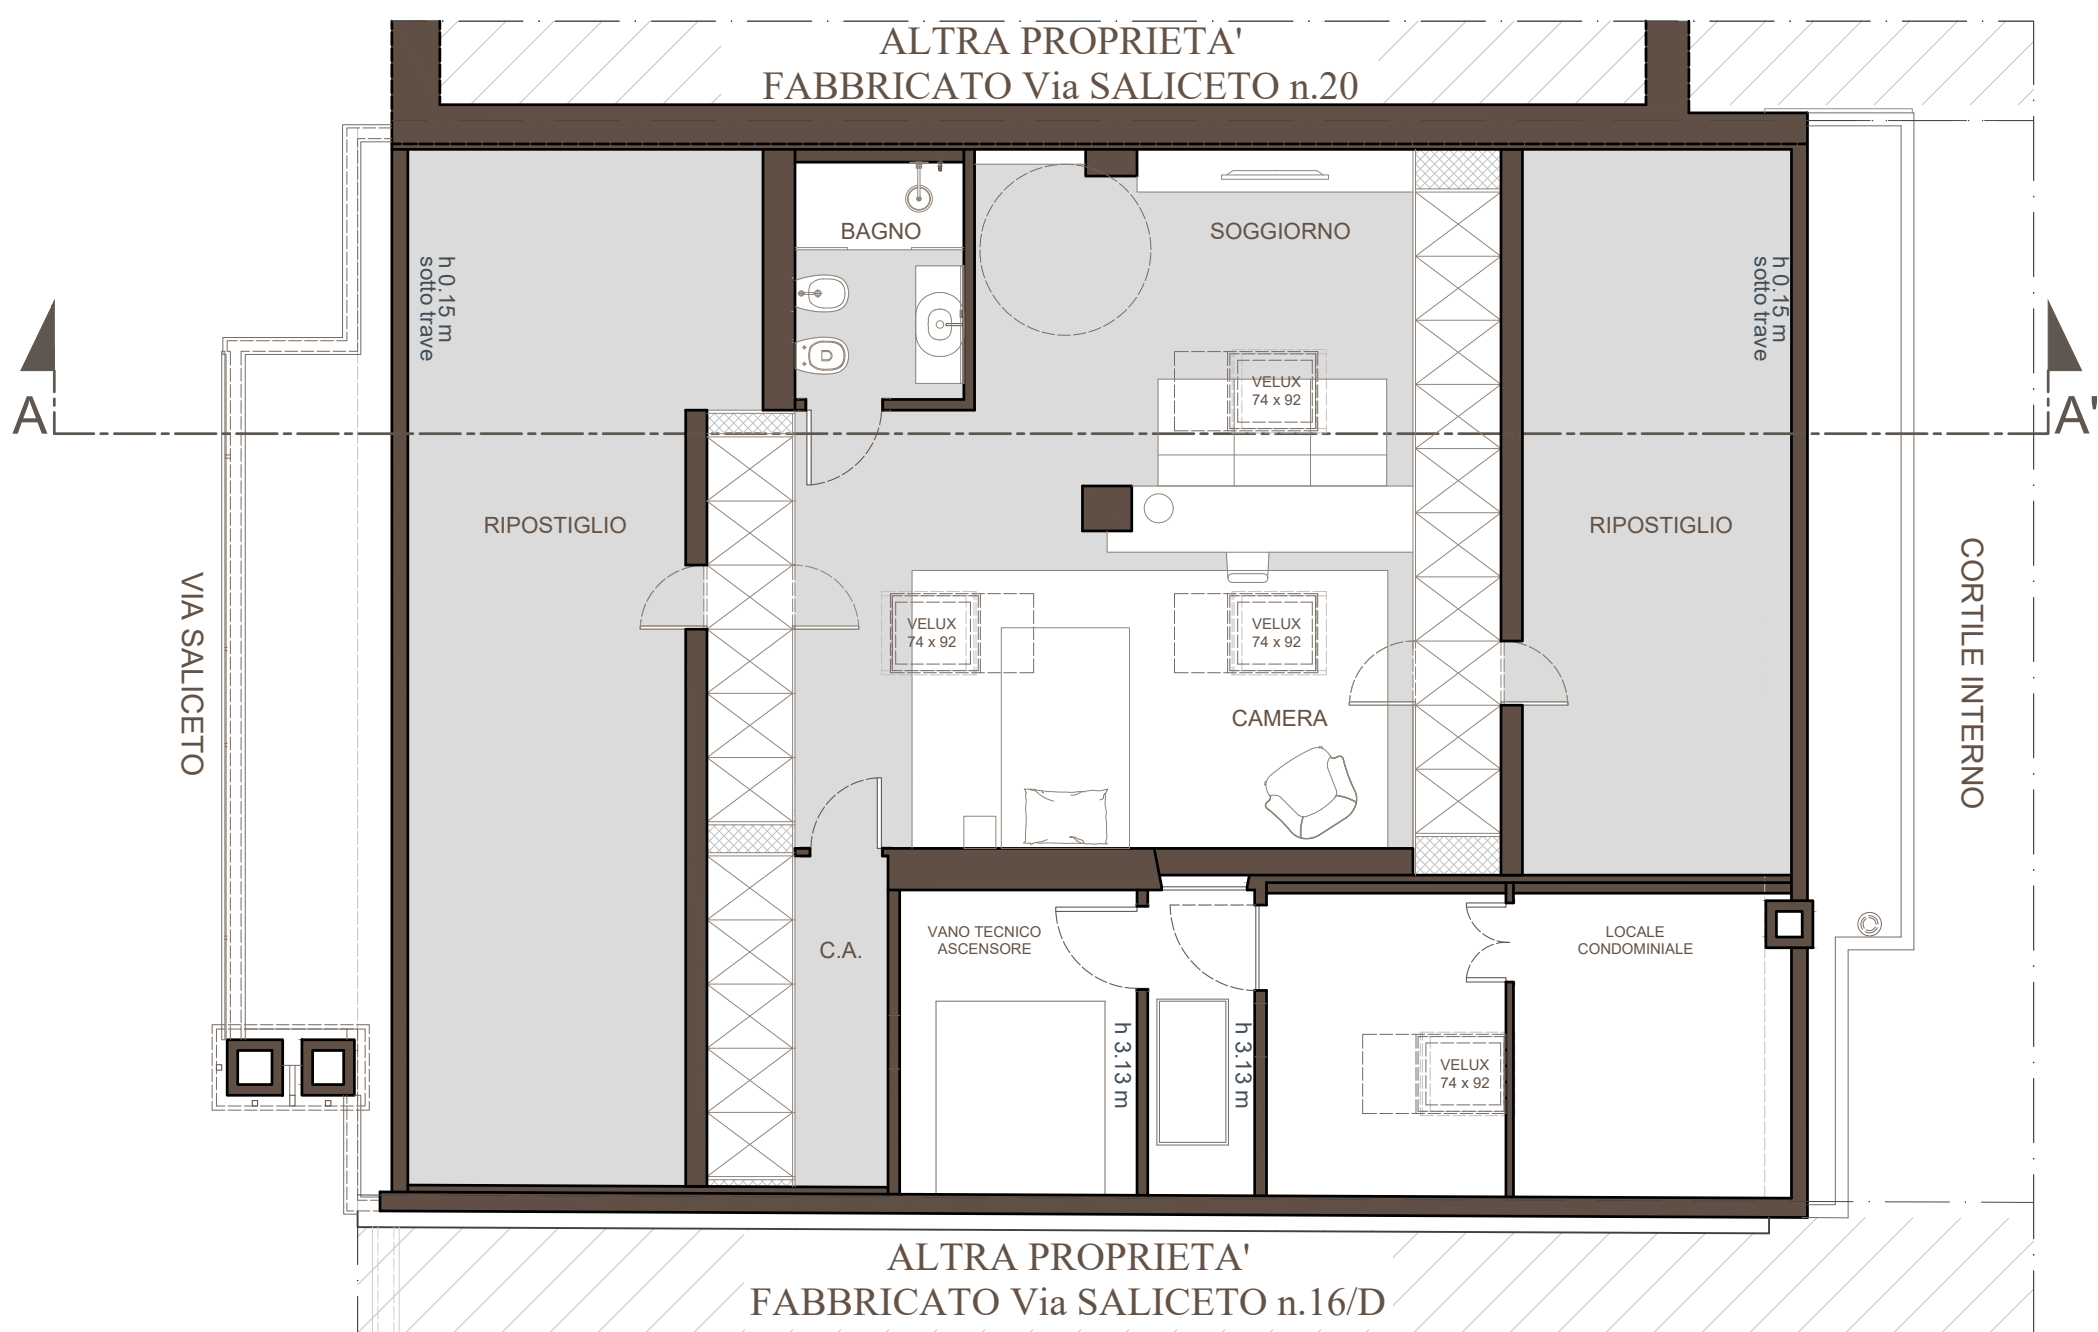

PIANTA PIANO SESTO (SOTTOTETTO) (VII p.f.t.)