


COMUNE DI TORINO

Proprietà: Condominio Via Padova 58 angolo Via Perugia 41 Legale rappresentante: Sig. Boffa Pedro Andrea		
Ubicazione: Via Perugia n. 41		
COMUNICAZIONE INIZIO LAVORI ASSEVERATA		
STUDIO TECNICO Geom. Andrea Boffa Pedro Via Assietta 27, 10128 Torino cell. 3471032567 E.mail andrea@boffapedro.it		
Il Progettista	Il Richiedente	
PLANIMETRIE: PIANO TERRA PIANO INTERRATO	TAV. UNICA SCALA 1: 100	Data: 28 Marzo 2024

ULTIMO STATO ASSENTITO


PLANIMETRIA PIANO TERRA

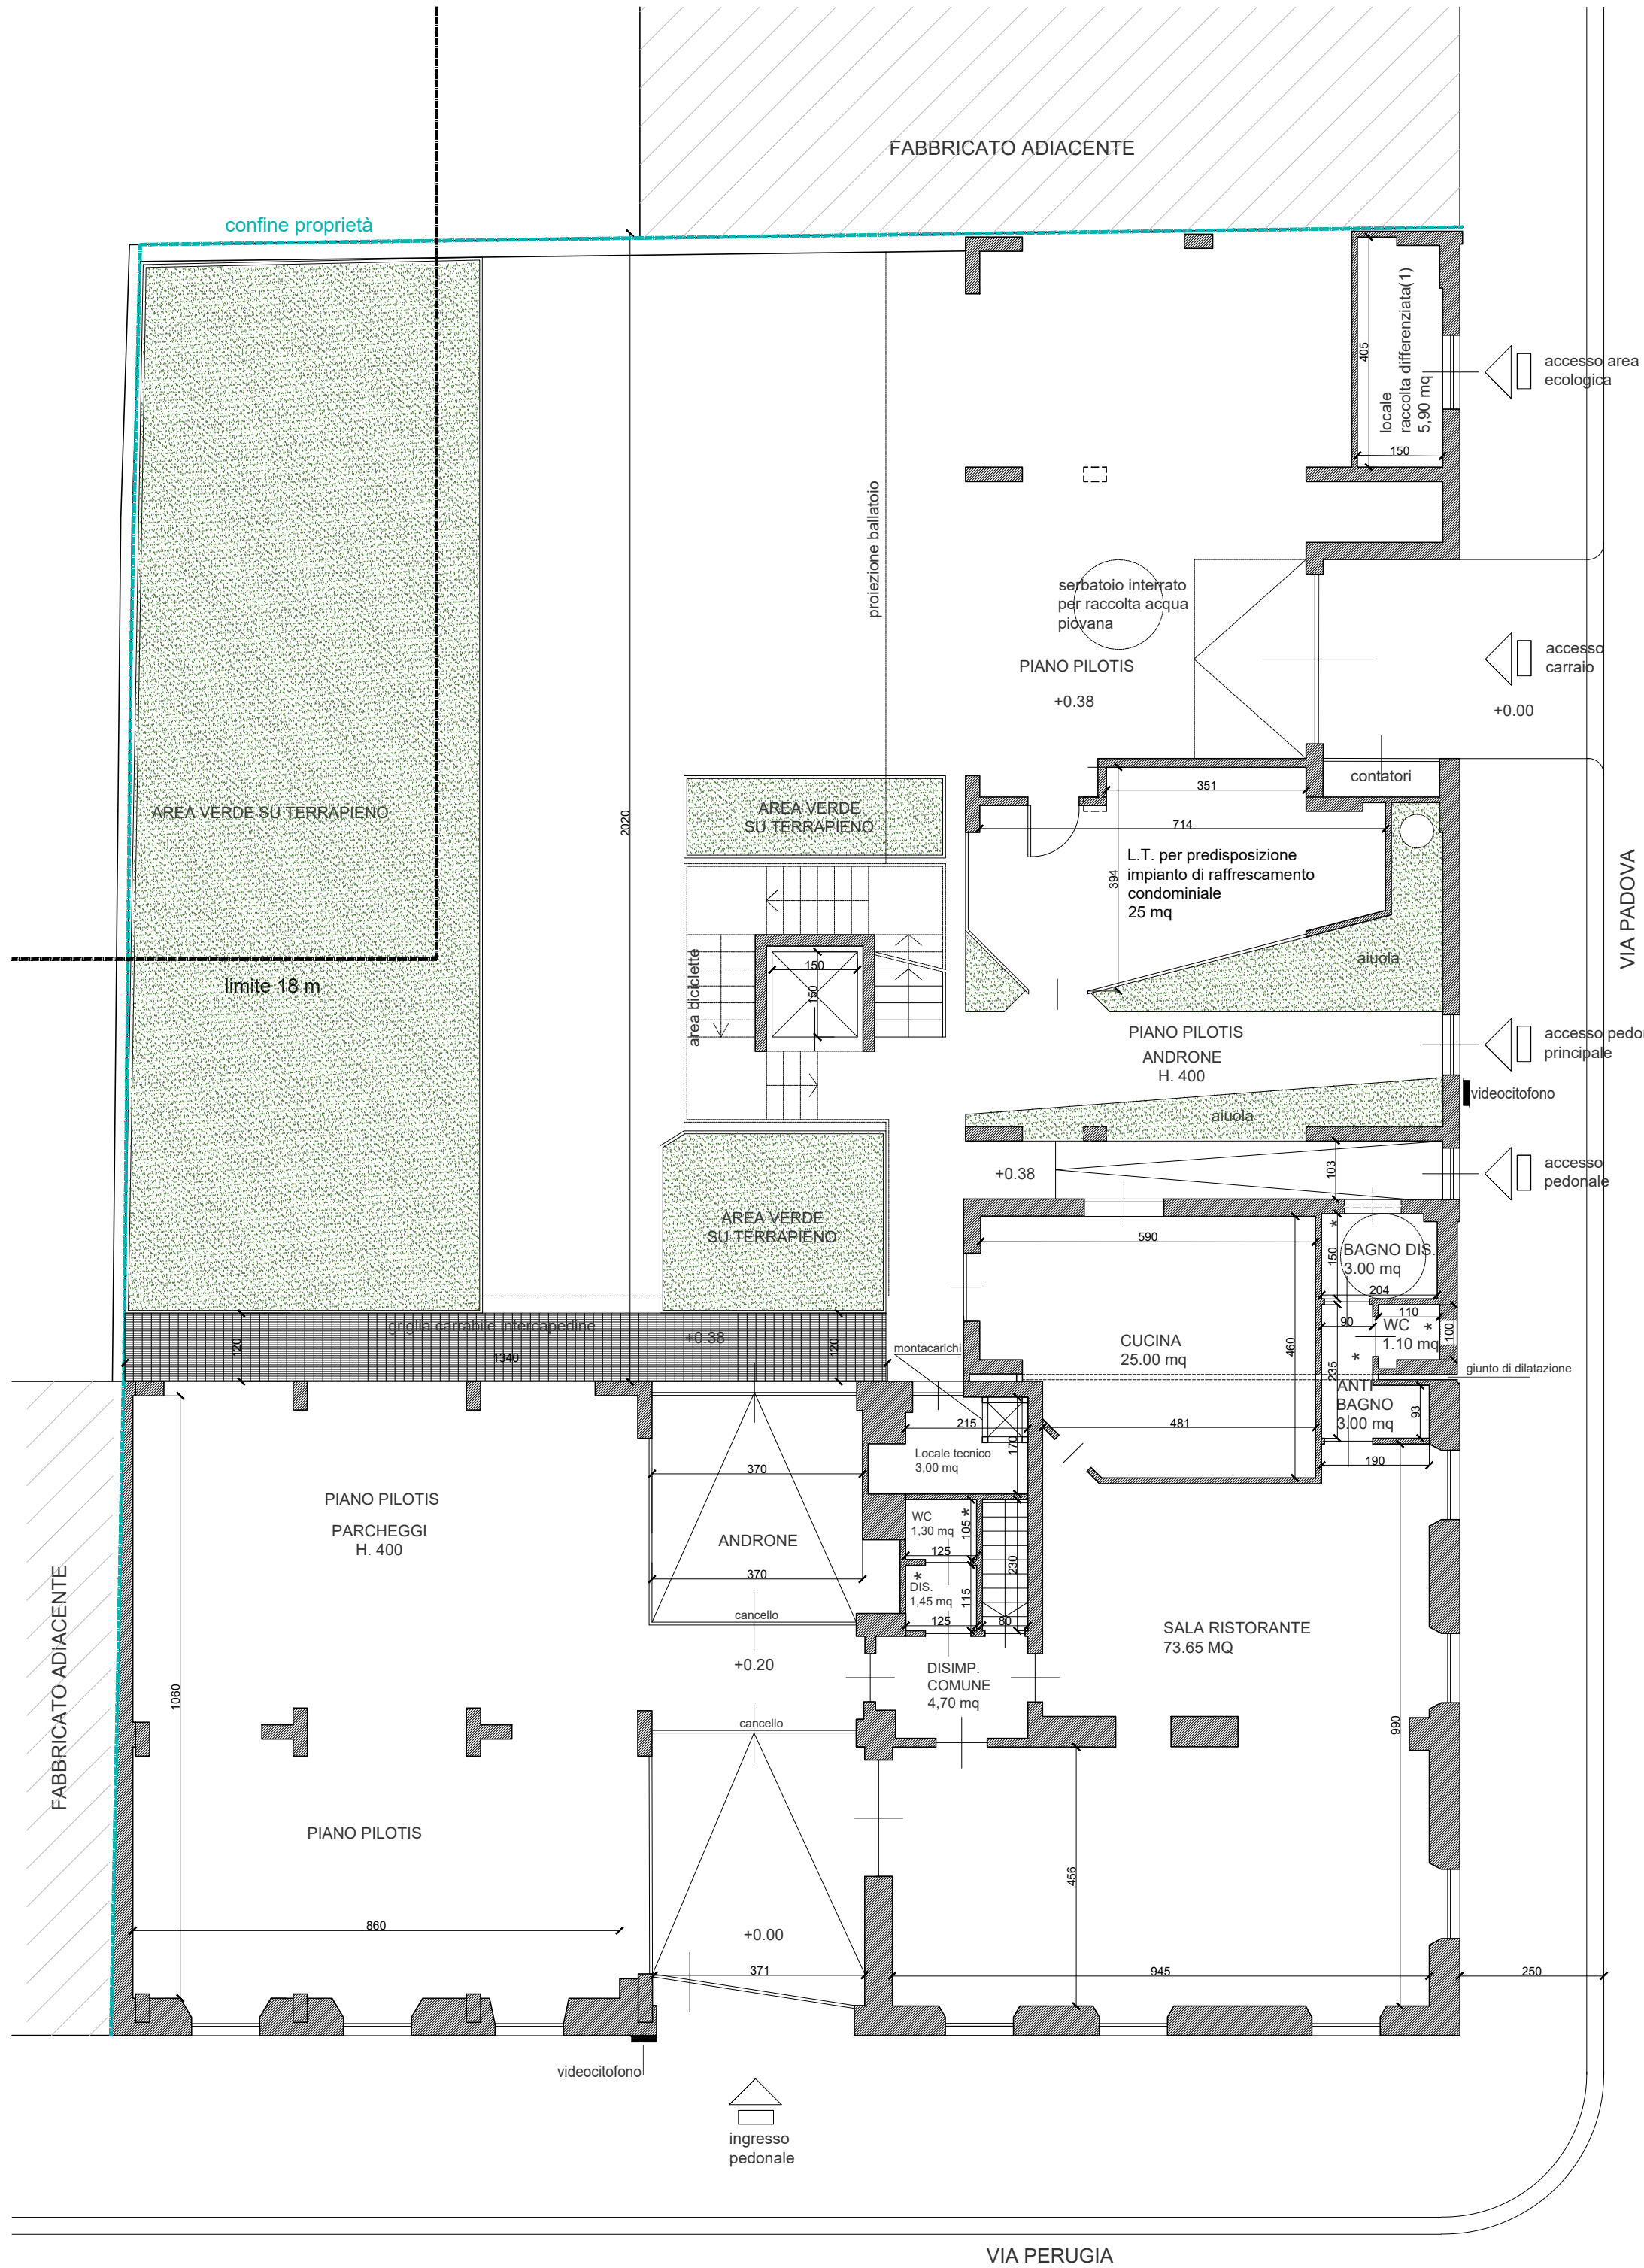

(1) locale dotato di pavimentazione e pareti impermeabili e lavabili, porta metallica dim 1.20x2.00, ventilazione meccanica controllata, presa d'acqua e scarico sifonato come da art. 31 comma 7 R.E.

INTERVENTO


PLANIMETRIA PIANO TERRA

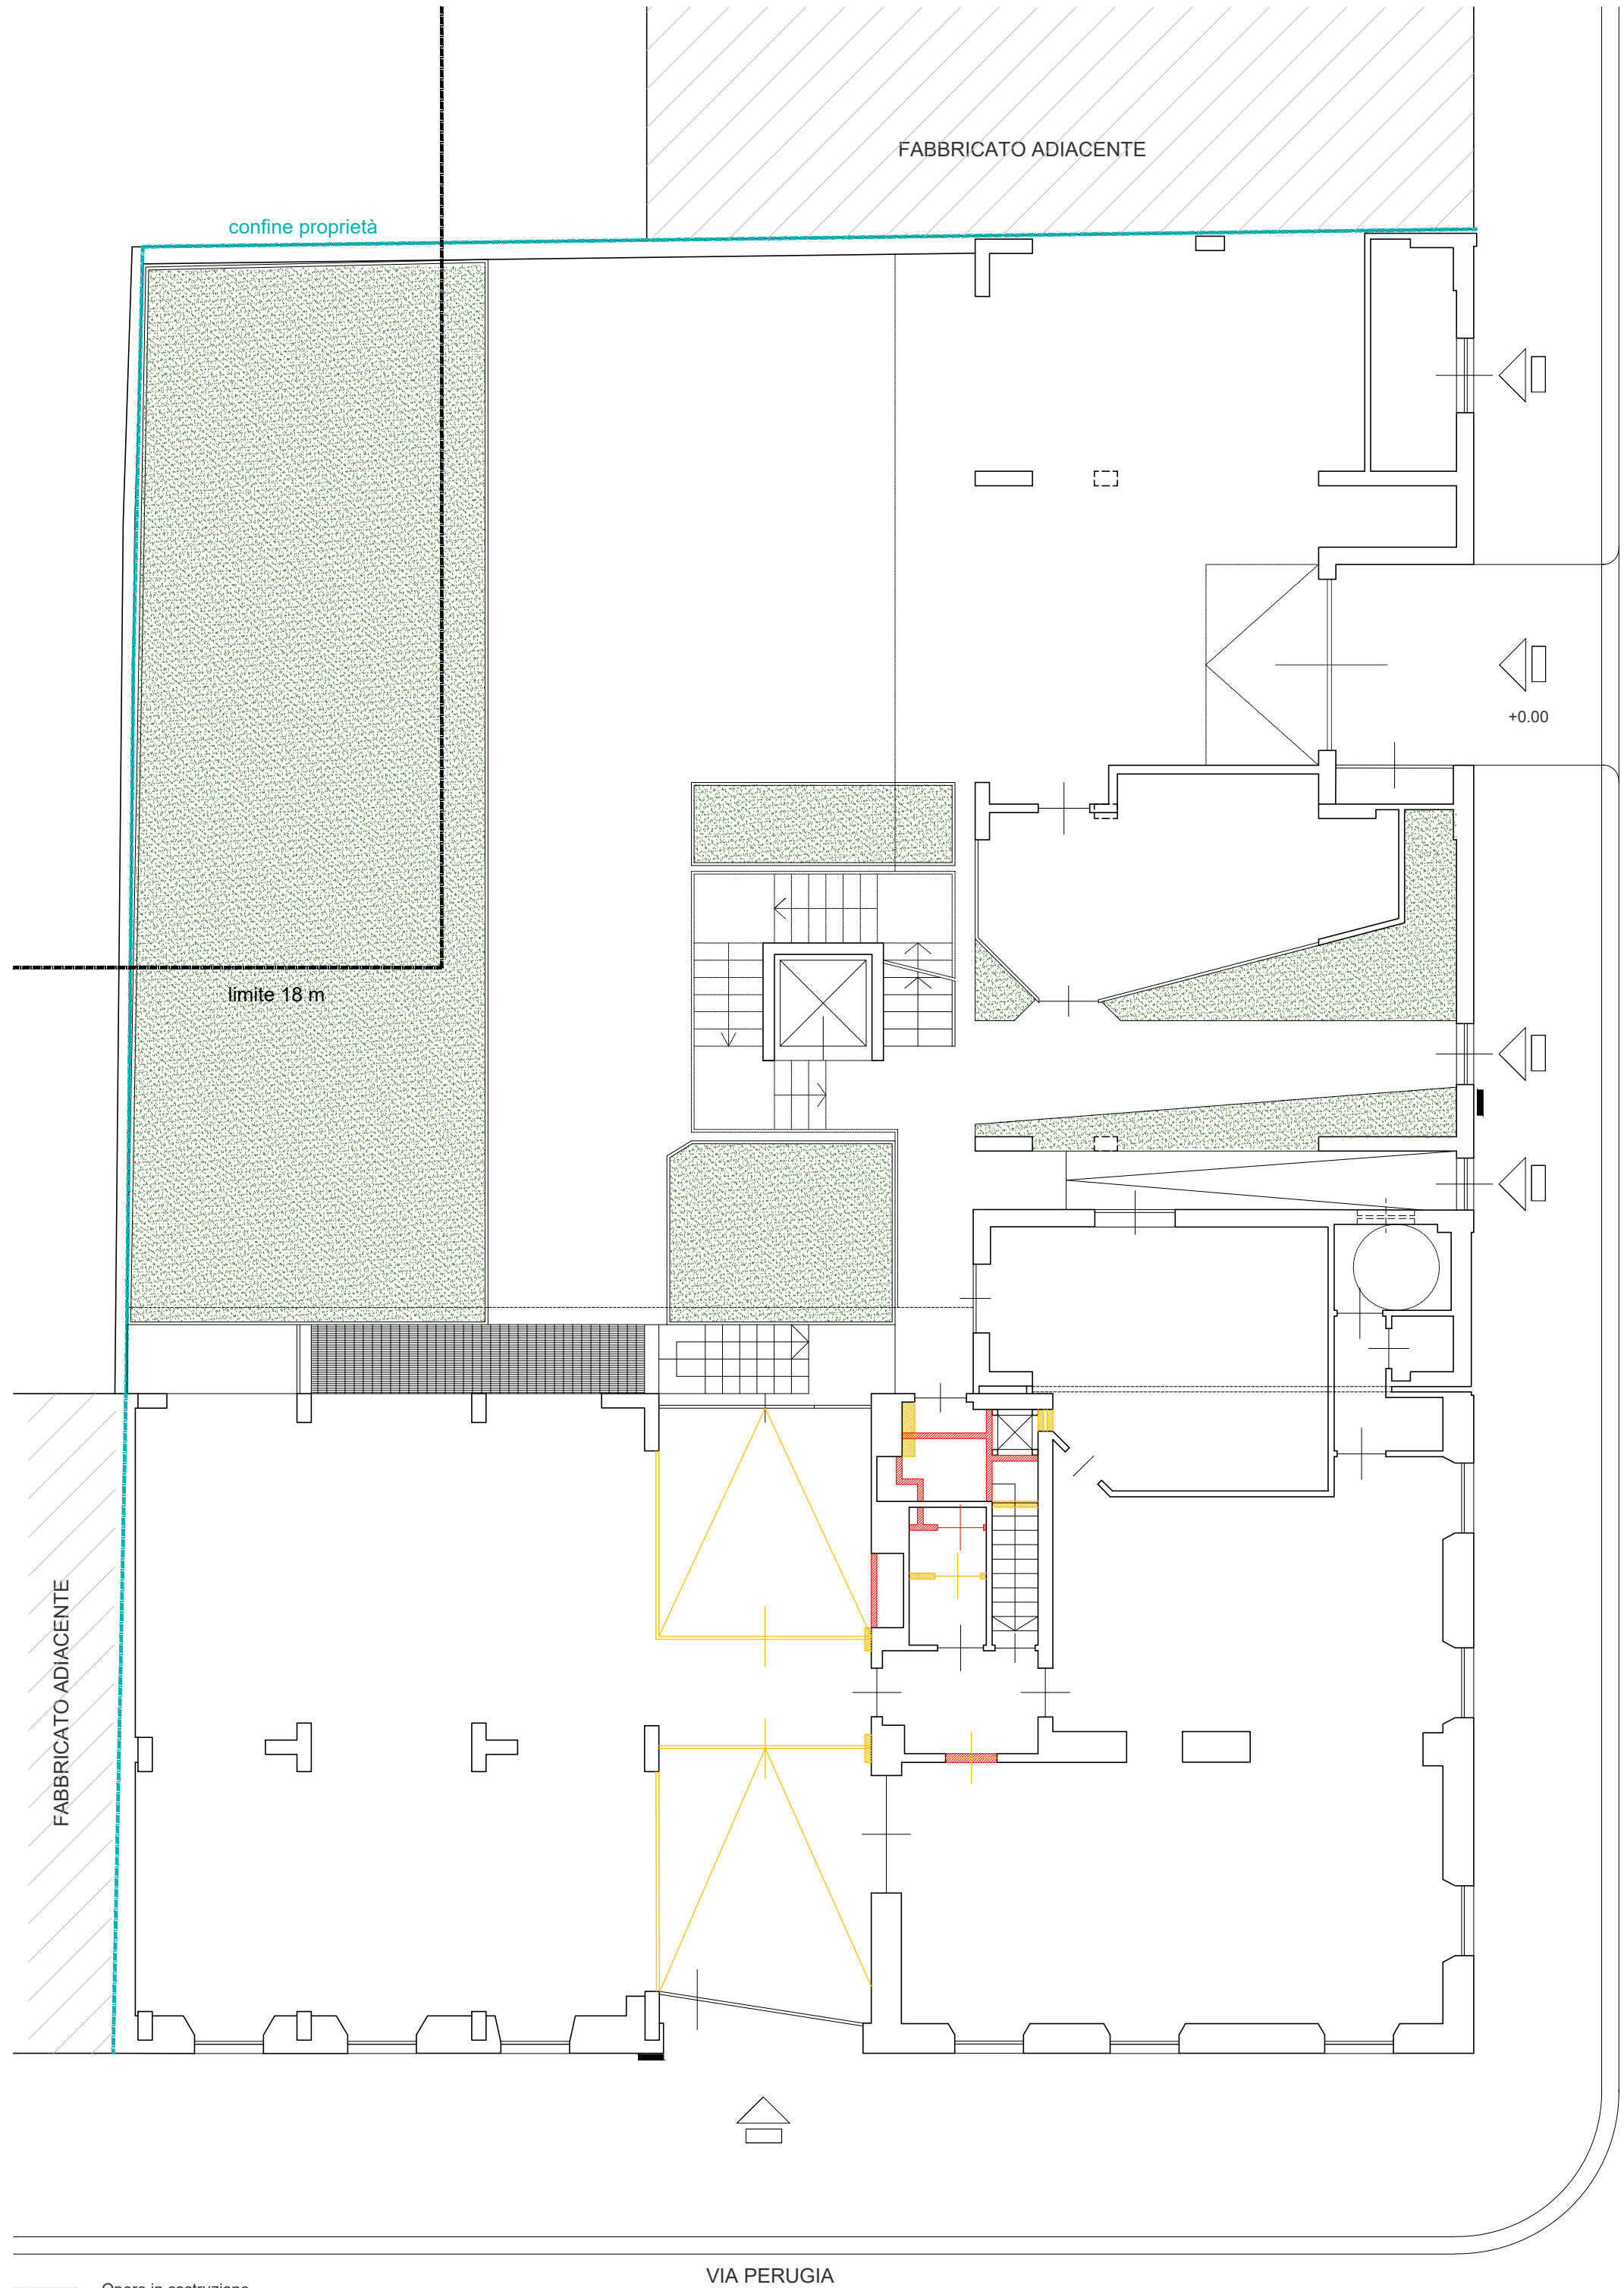

- Opere in costruzione
- Opere in demolizione


PROGETTO

PLANIMETRIA PIANO TERRA

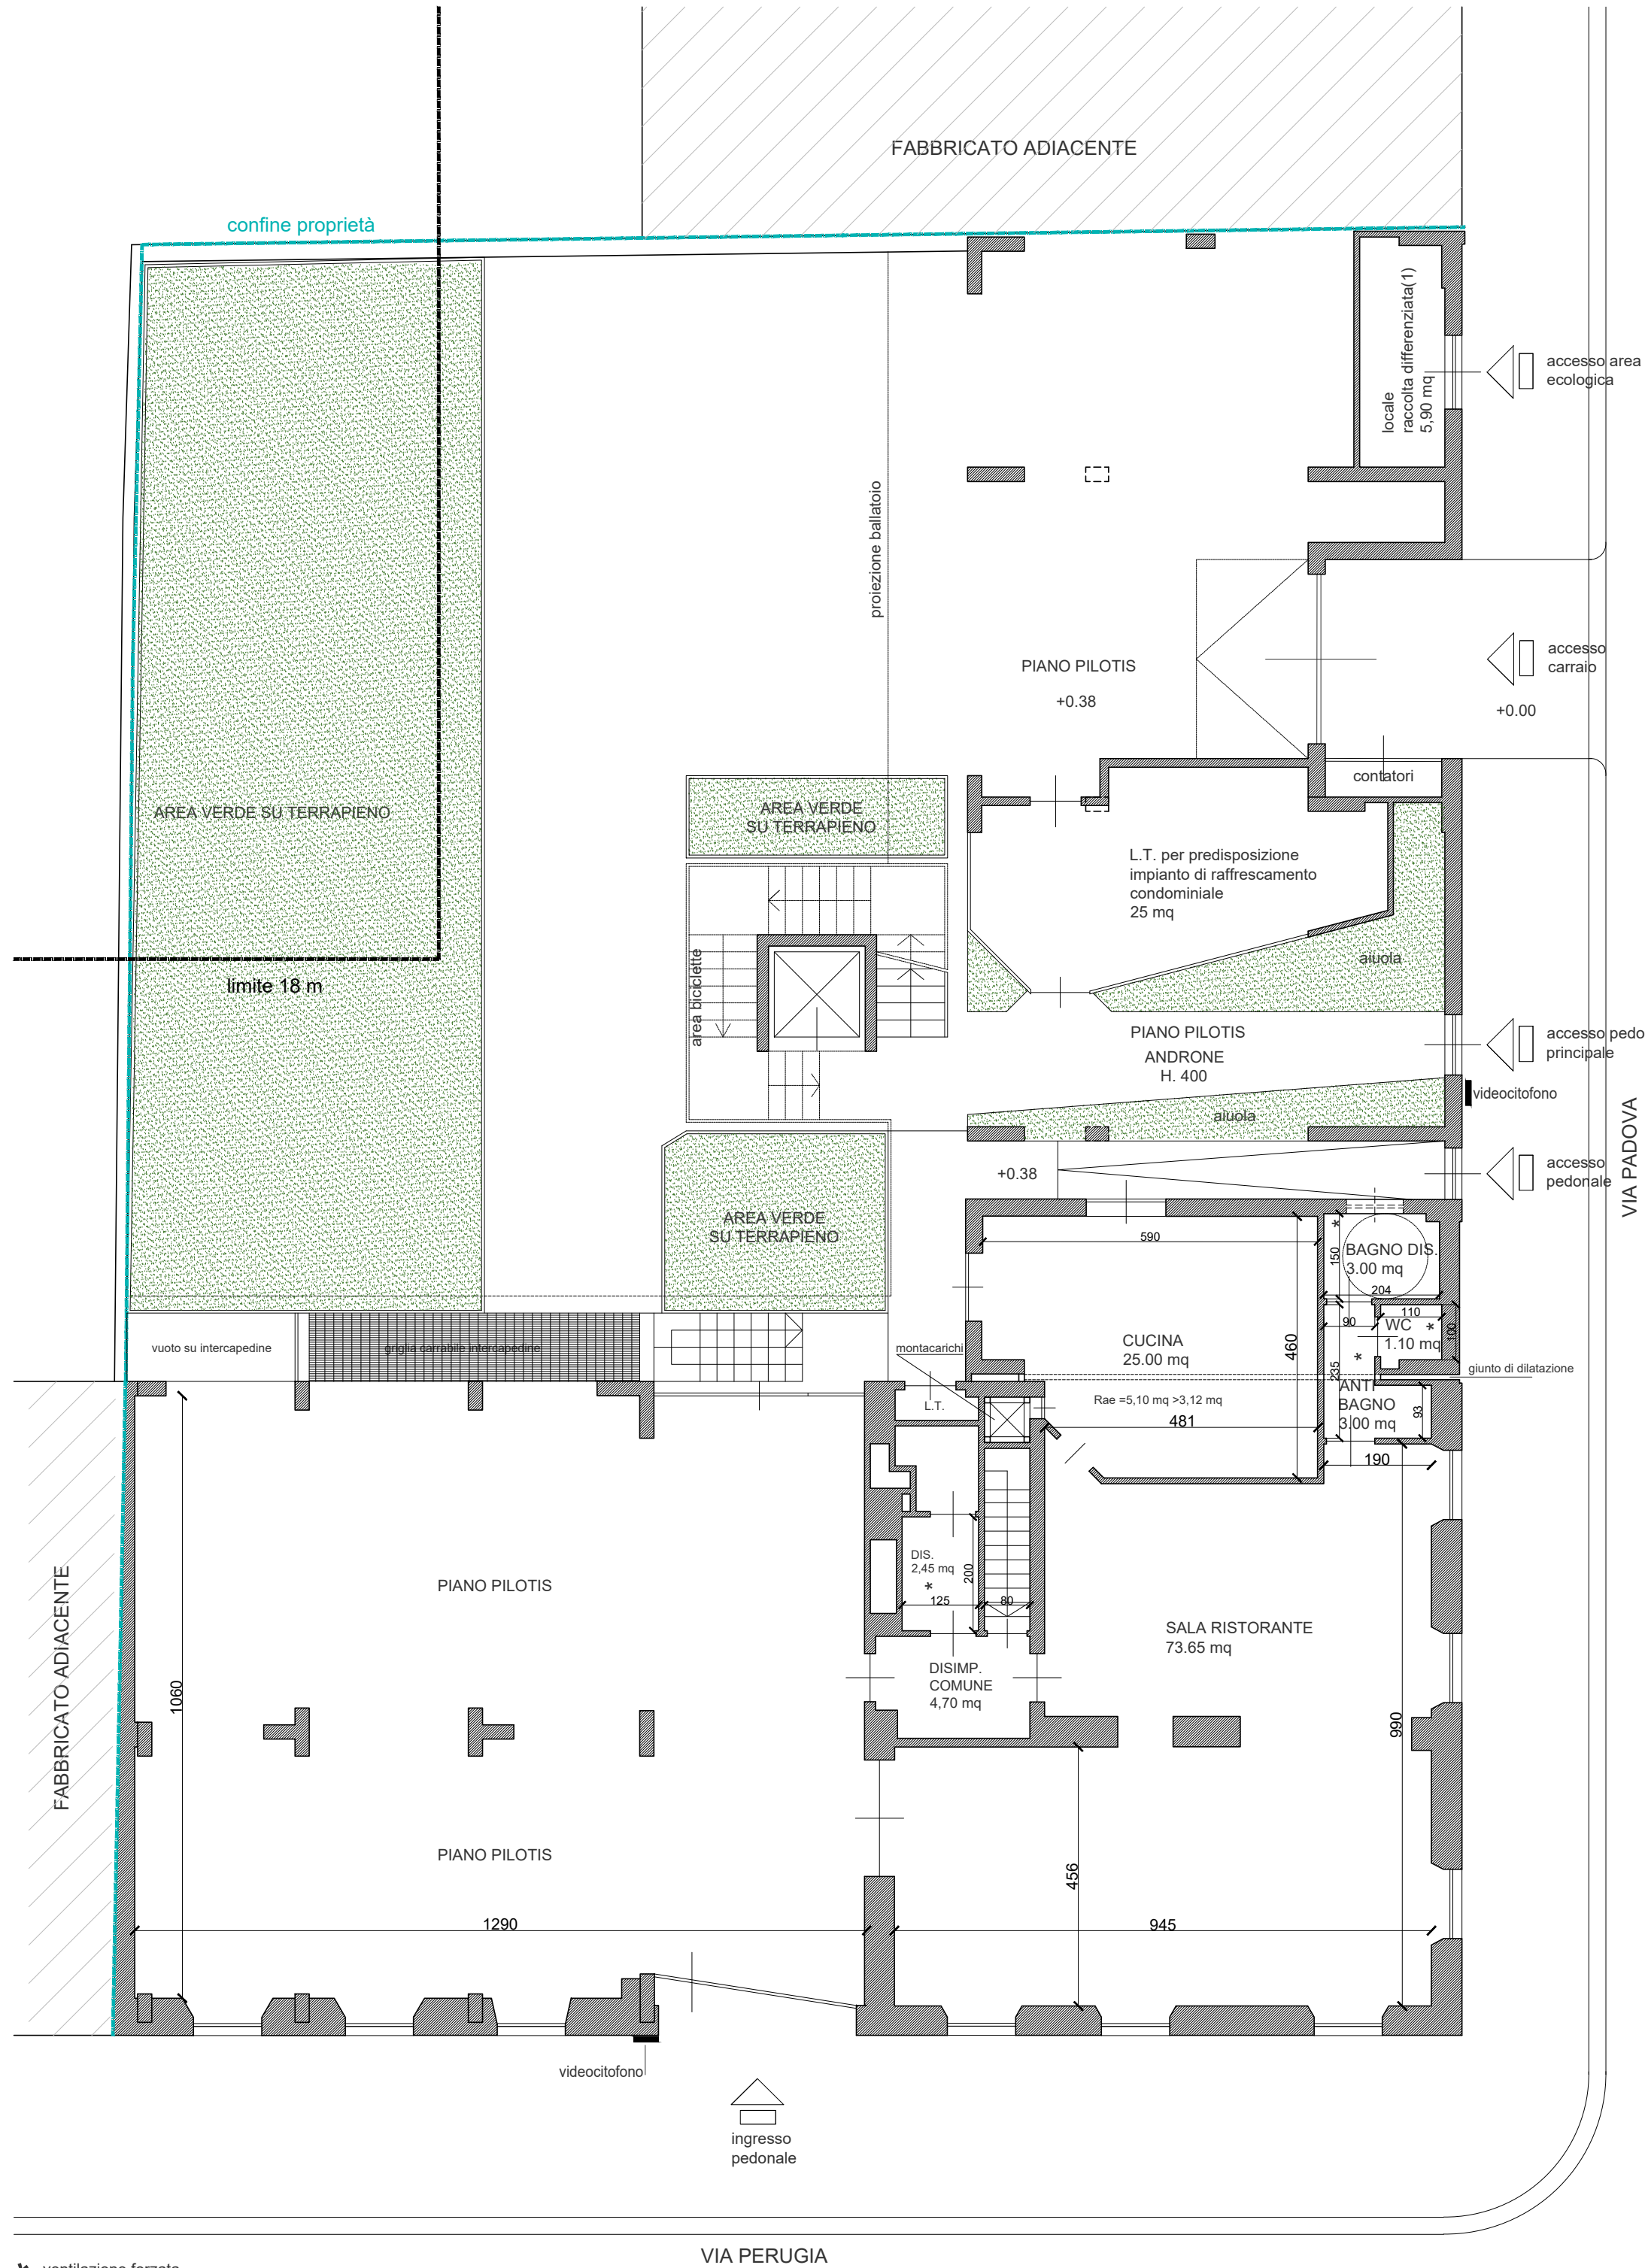


★ ventilazione forzata

PLANIMETRIA PIANO INTERRATO

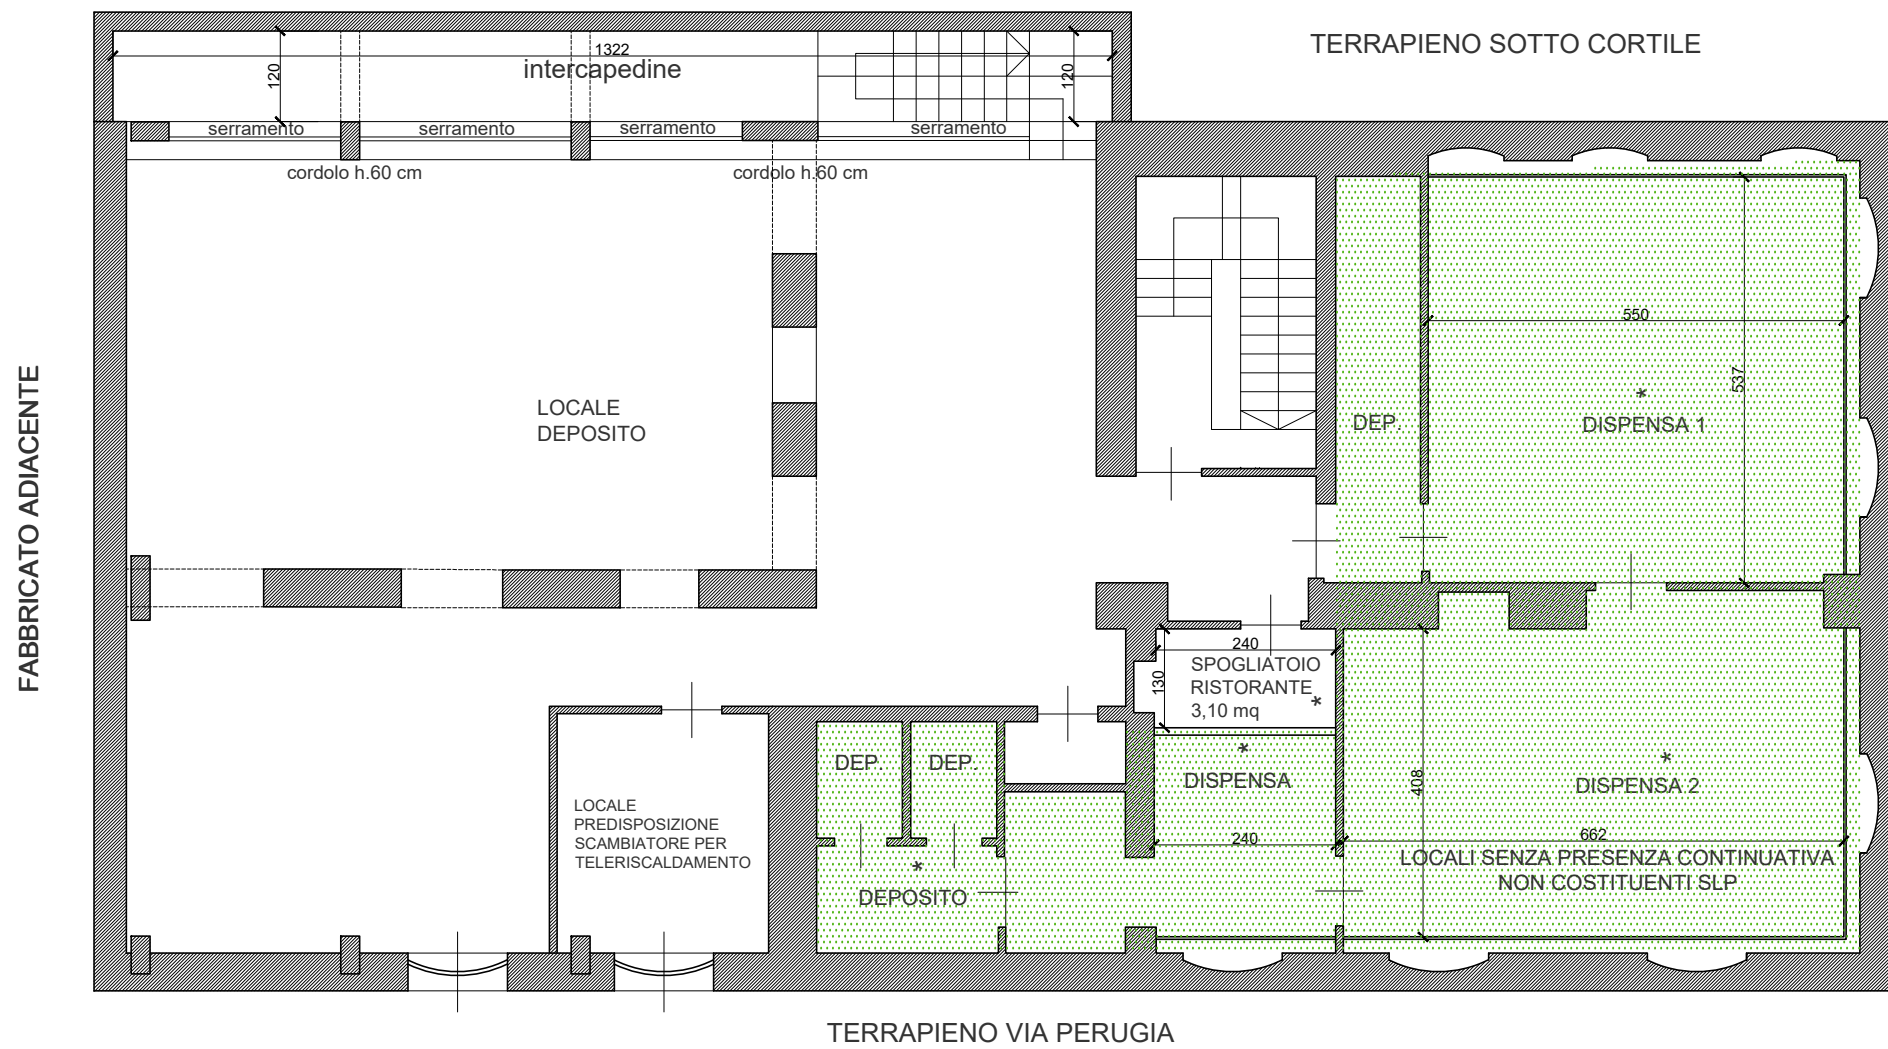

PLANIMETRIA PIANO INTERRATO

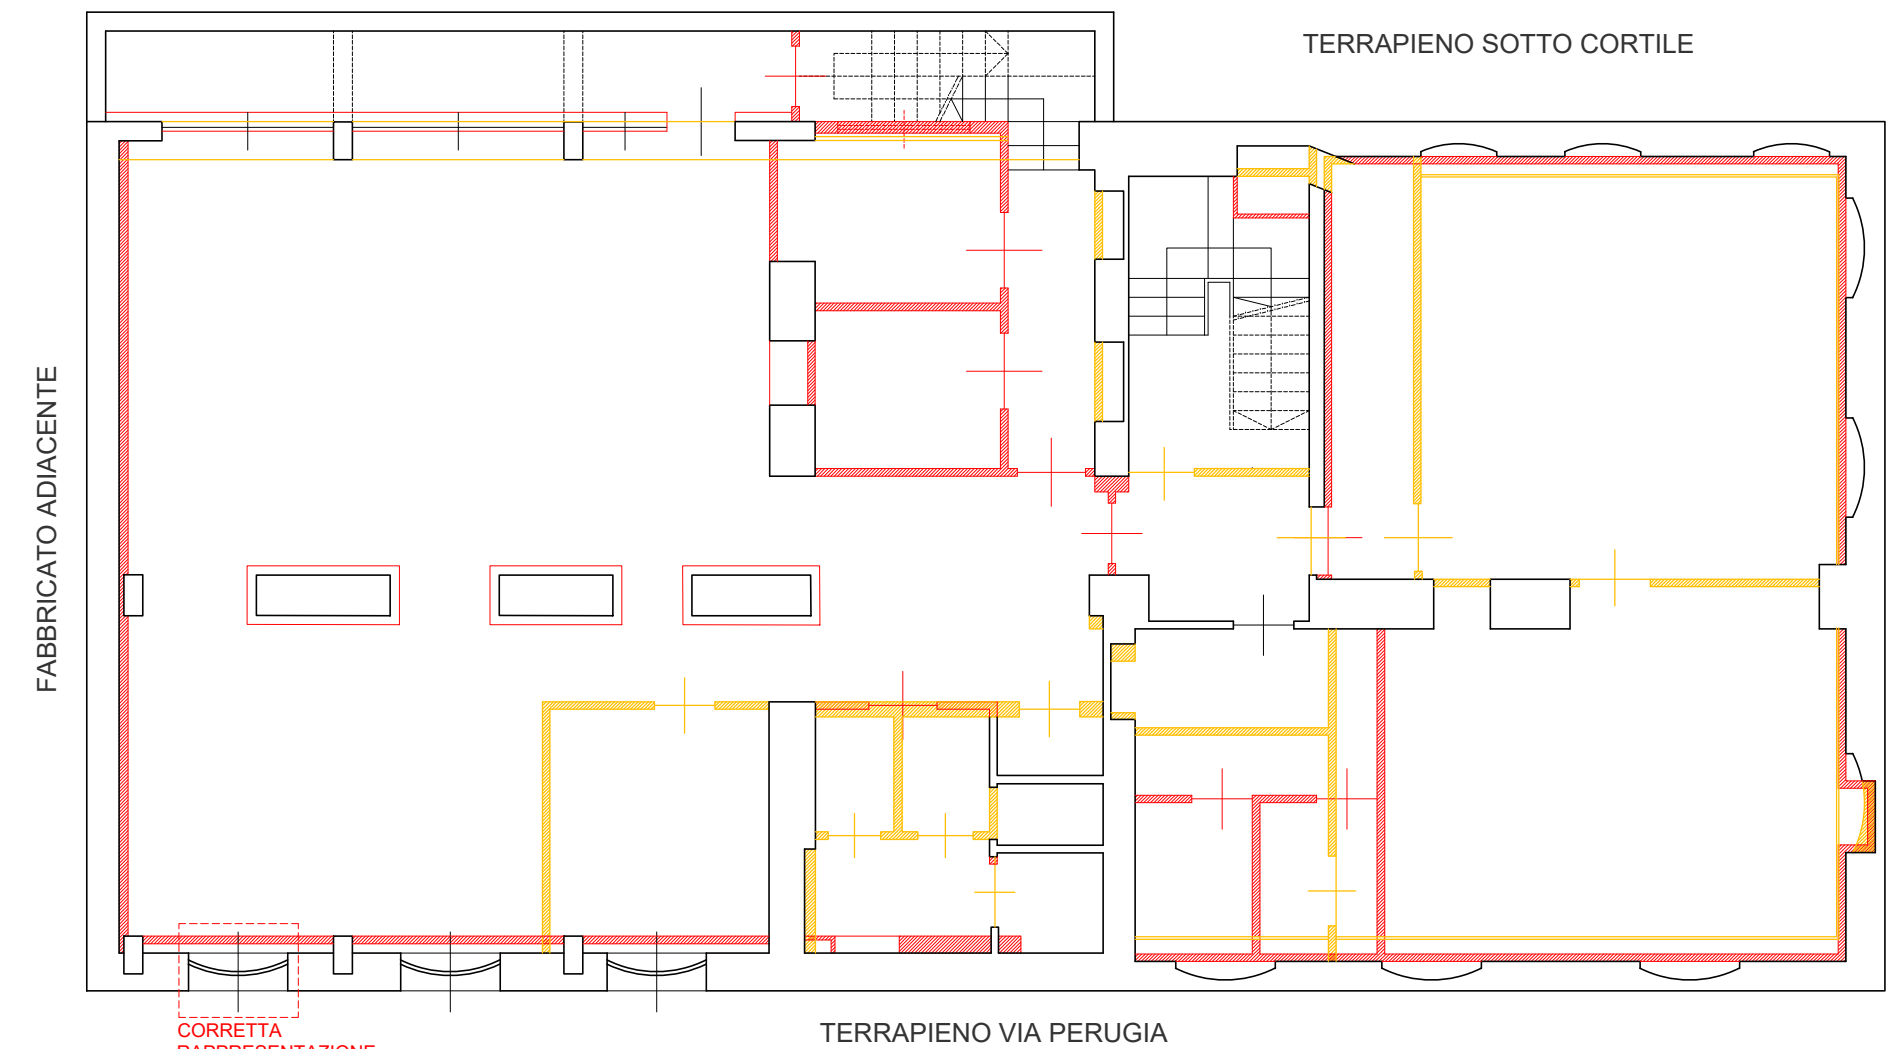

PLANIMETRIA PIANO INTERRATO

