

7018
MORTUARIO
P. G. S. V. - 281

Mod. 3 (Formo Catasto Edilizio Urbano)



MINISTERO DELLE FINANZE
DIREZIONE GENERALE DEL CATASTO E DEI SERVIZI TECNICI ERARIALI

Lit. 20

84 NUOVO CATASTO EDILIZIO URBANO

(R. DECRETO-LEGGI 12 APRILE 1949, N. 449)


Planimetria dell'immobile situato nel Comune di TORINO Via BELLARDI 111

Ditta IMM. LUDOVICA S.P.A.

Allegata alla dichiarazione presentata all'Ufficio Tecnico Erariale di TORINO

46

rub-46

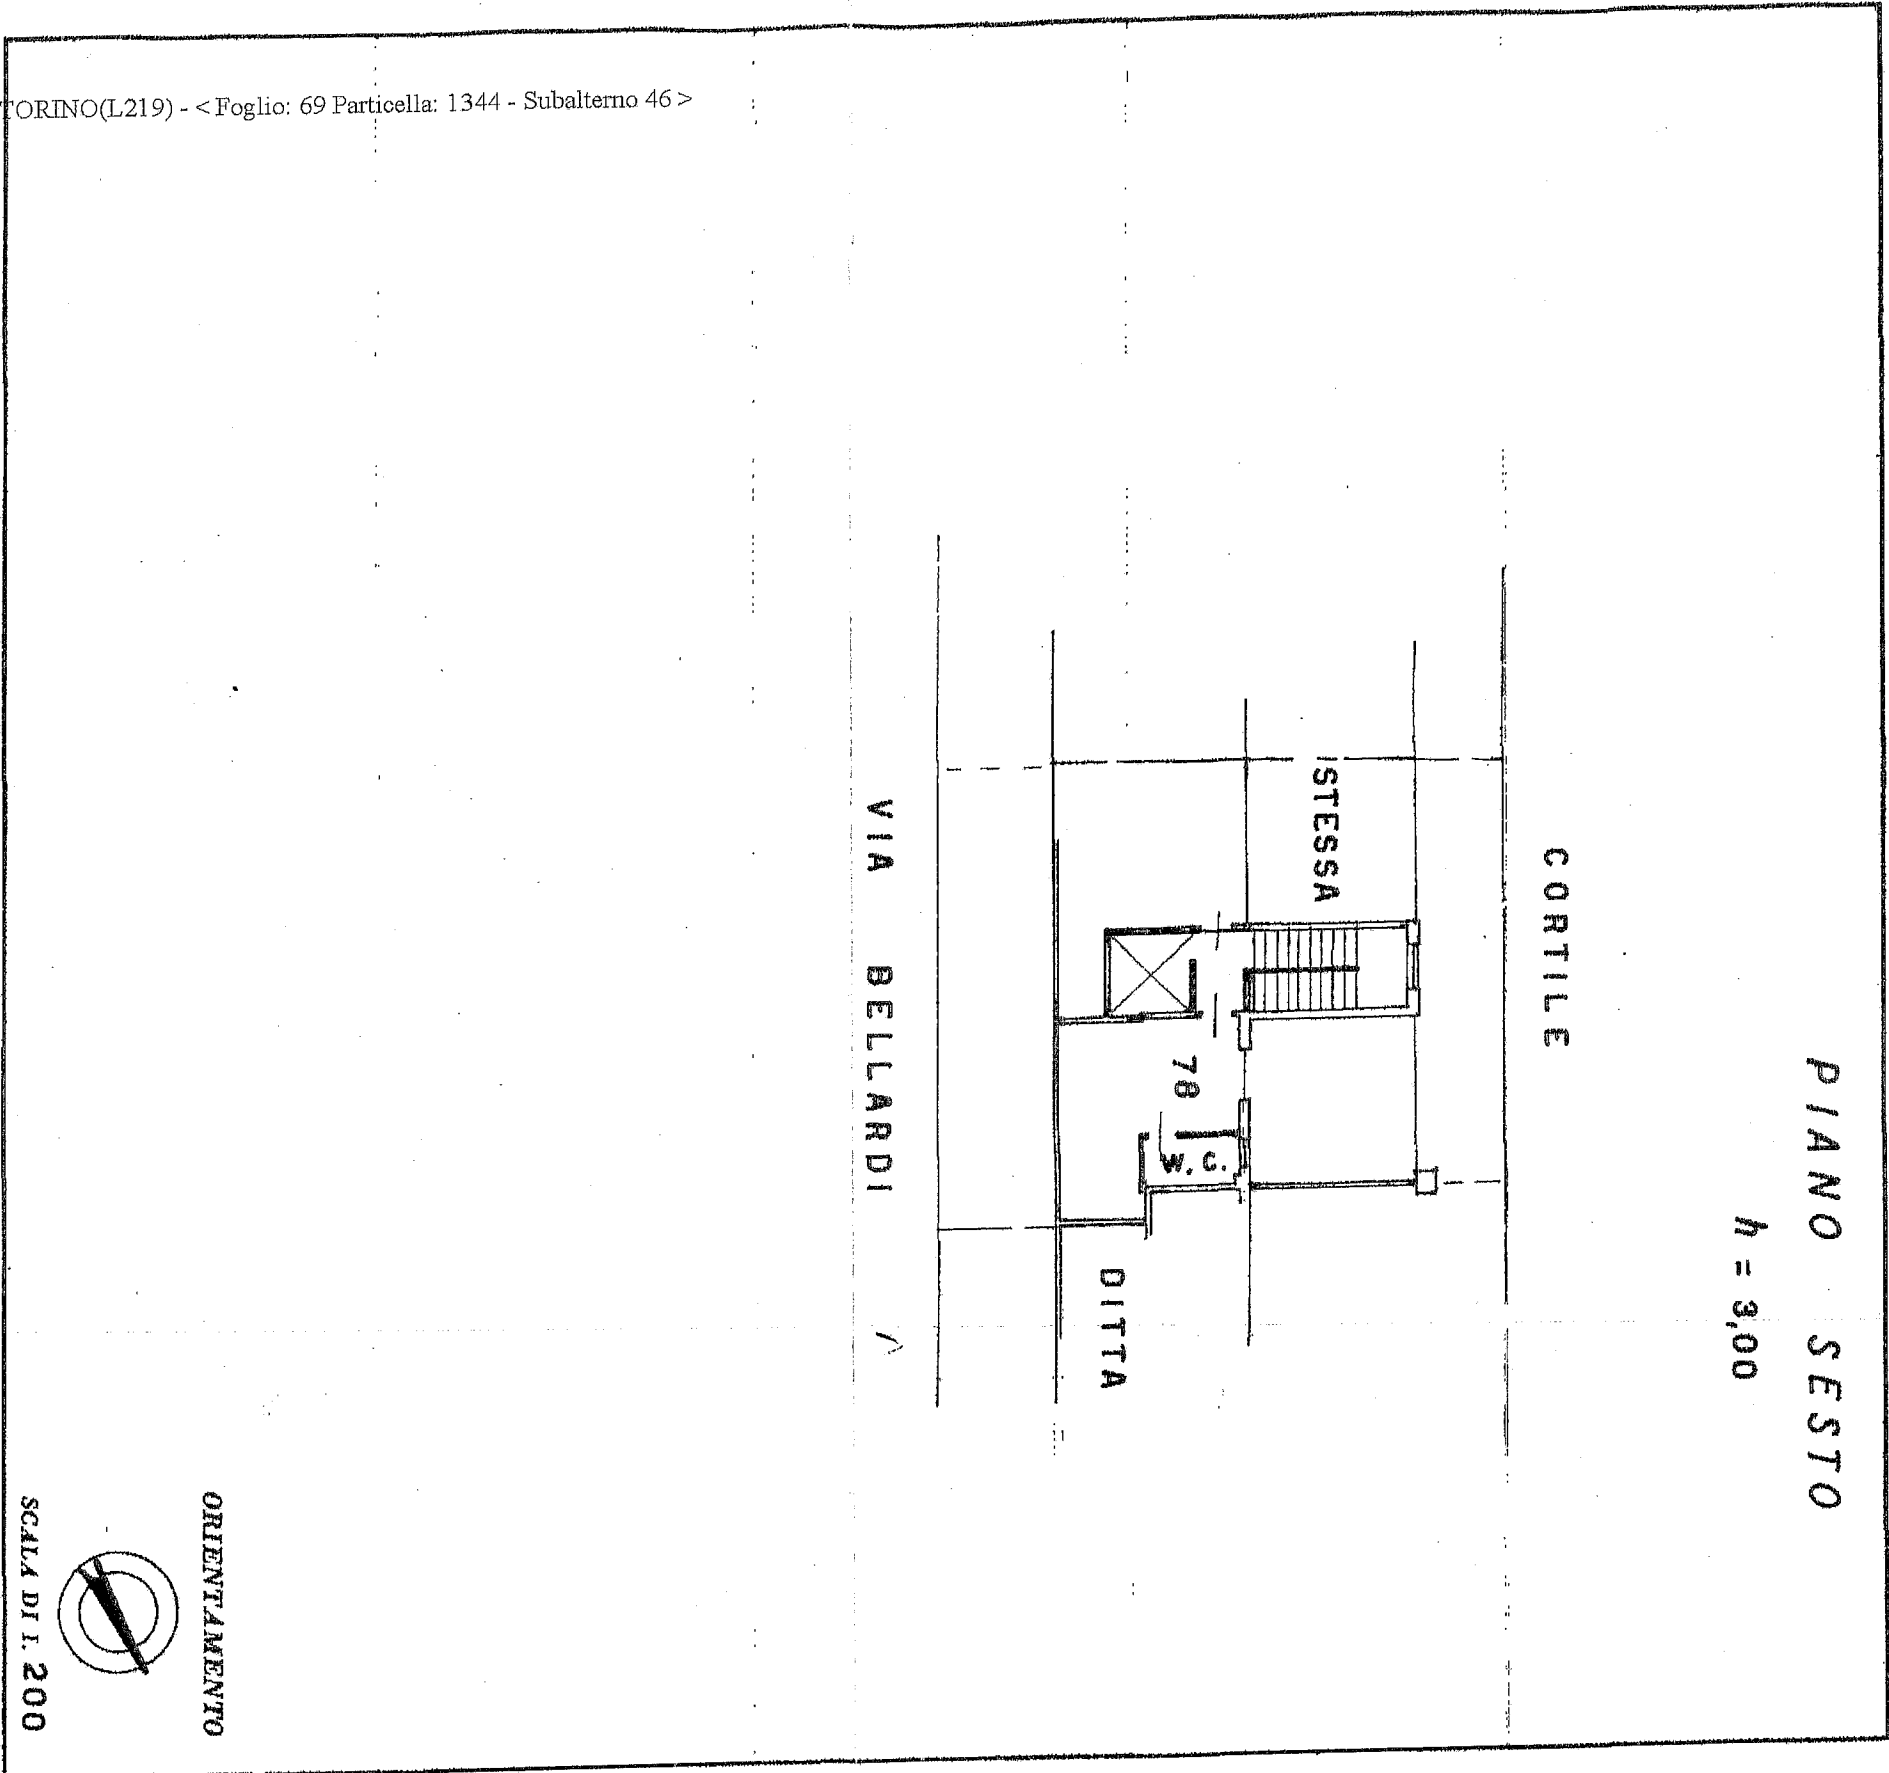

Comune di TORINO(L219) - < Foglio: 69 Particella: 1344 - Subalterno 46 >

SPAZIO RISERVATO PER LE ANNOTAZIONI D'UFFICIO

DATA 24/6/09
PROG. No

Comune di	
Partita n.	
Foglio n.	
Part. edili n.	S.b.

Compiata dall' ING. F. SERRATRICE
(Firma, nome e cognome del tecnico)

Iscritto all'Albo de INGEGNERI
della Provincia di TORINO

DATA _____
Firma: _____