


**Agenzia del Territorio  
CATASTO FABBRICATI  
Ufficio Provinciale di  
Torino**

Dichiarazione protocollo n. TO0380642 del 18/09/2006	
Planimetria di u.i.u. in Comune di Beinasco	
Via San Giacomo	civ. 26
Identificativi Catastali:	Compilata da: Freddo Guglielmo
Sezione:	Iscritto all'albo: Architetti
Foglio: 2	Prov. Torino
Particella: 276	N. 1597
Subalterno: 26	

Scheda n. 1      Scala 1:200

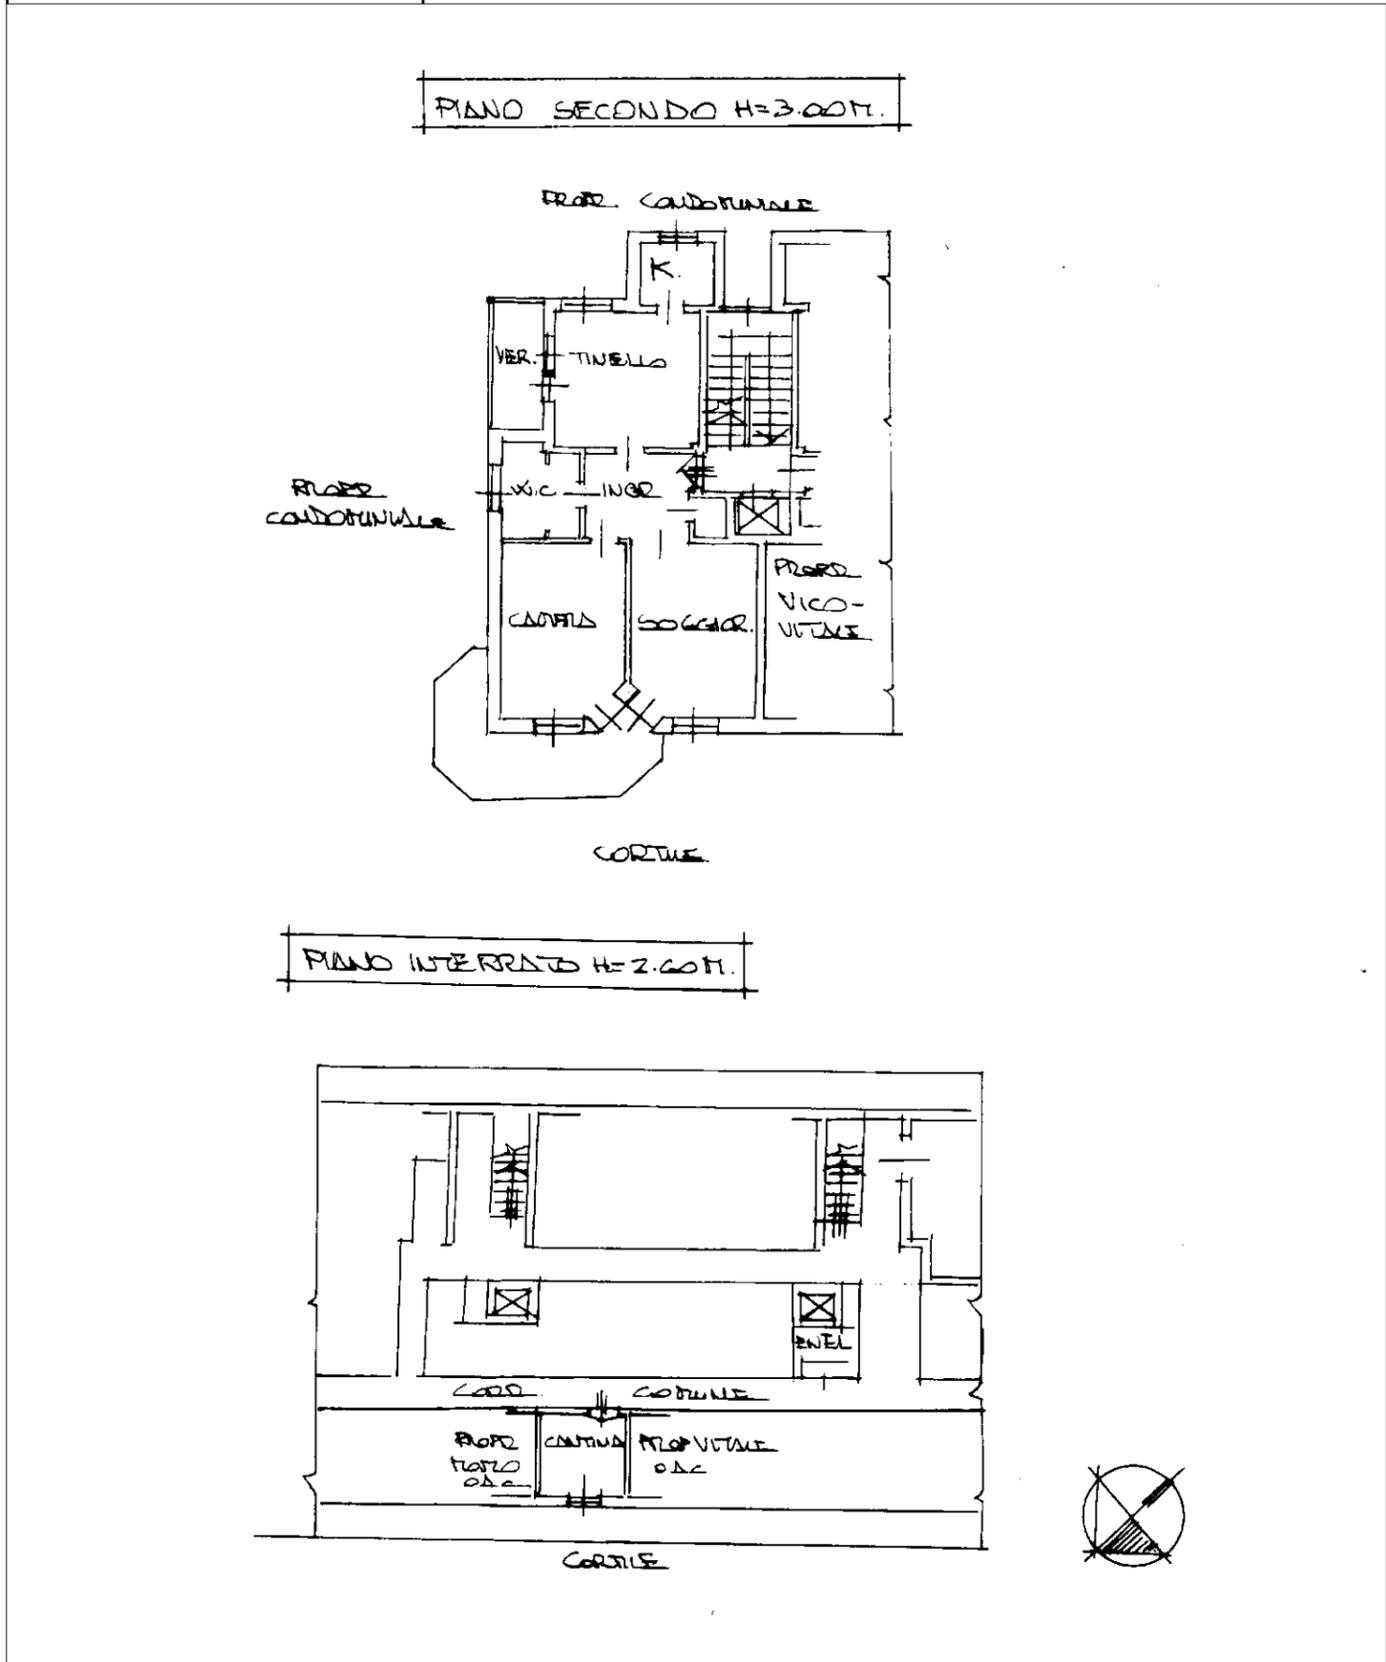

man 01

Catasto dei Fabbricati - Situazione al 12/02/2025 - Comune di BEINASCO(A734) - < Foglio 2 - Particella 276 - Subalterno 26 >  
VIA SAN GIACOMO n. 26 Piano S1-2