

MOD. 1
MODULARIO
F. Cat. S. F. 215

Mod. B (Nuovo Catasto Edilizio Urbano)



MINISTERO DELLE FINANZE

DIREZIONE GENERALE DEL CATASTO E DEI SERVIZI TECNICI ERARIALI

NUOVO CATASTO EDILIZIO URBANO


Lire
20

(R. DECRETO-LEGGE 12 APRILE 1939, N. 652)

Planimetria dell'immobile situato nel Comune di VILLA FRANCA PIEMONTE Via BELVEDERE 6

Ditta BELVEDERE VILLA FRANCA snc. di BARAVALLE C. e C.

Allegata alla dichiarazione presentata all'Ufficio Tecnico Erariale di TORINO

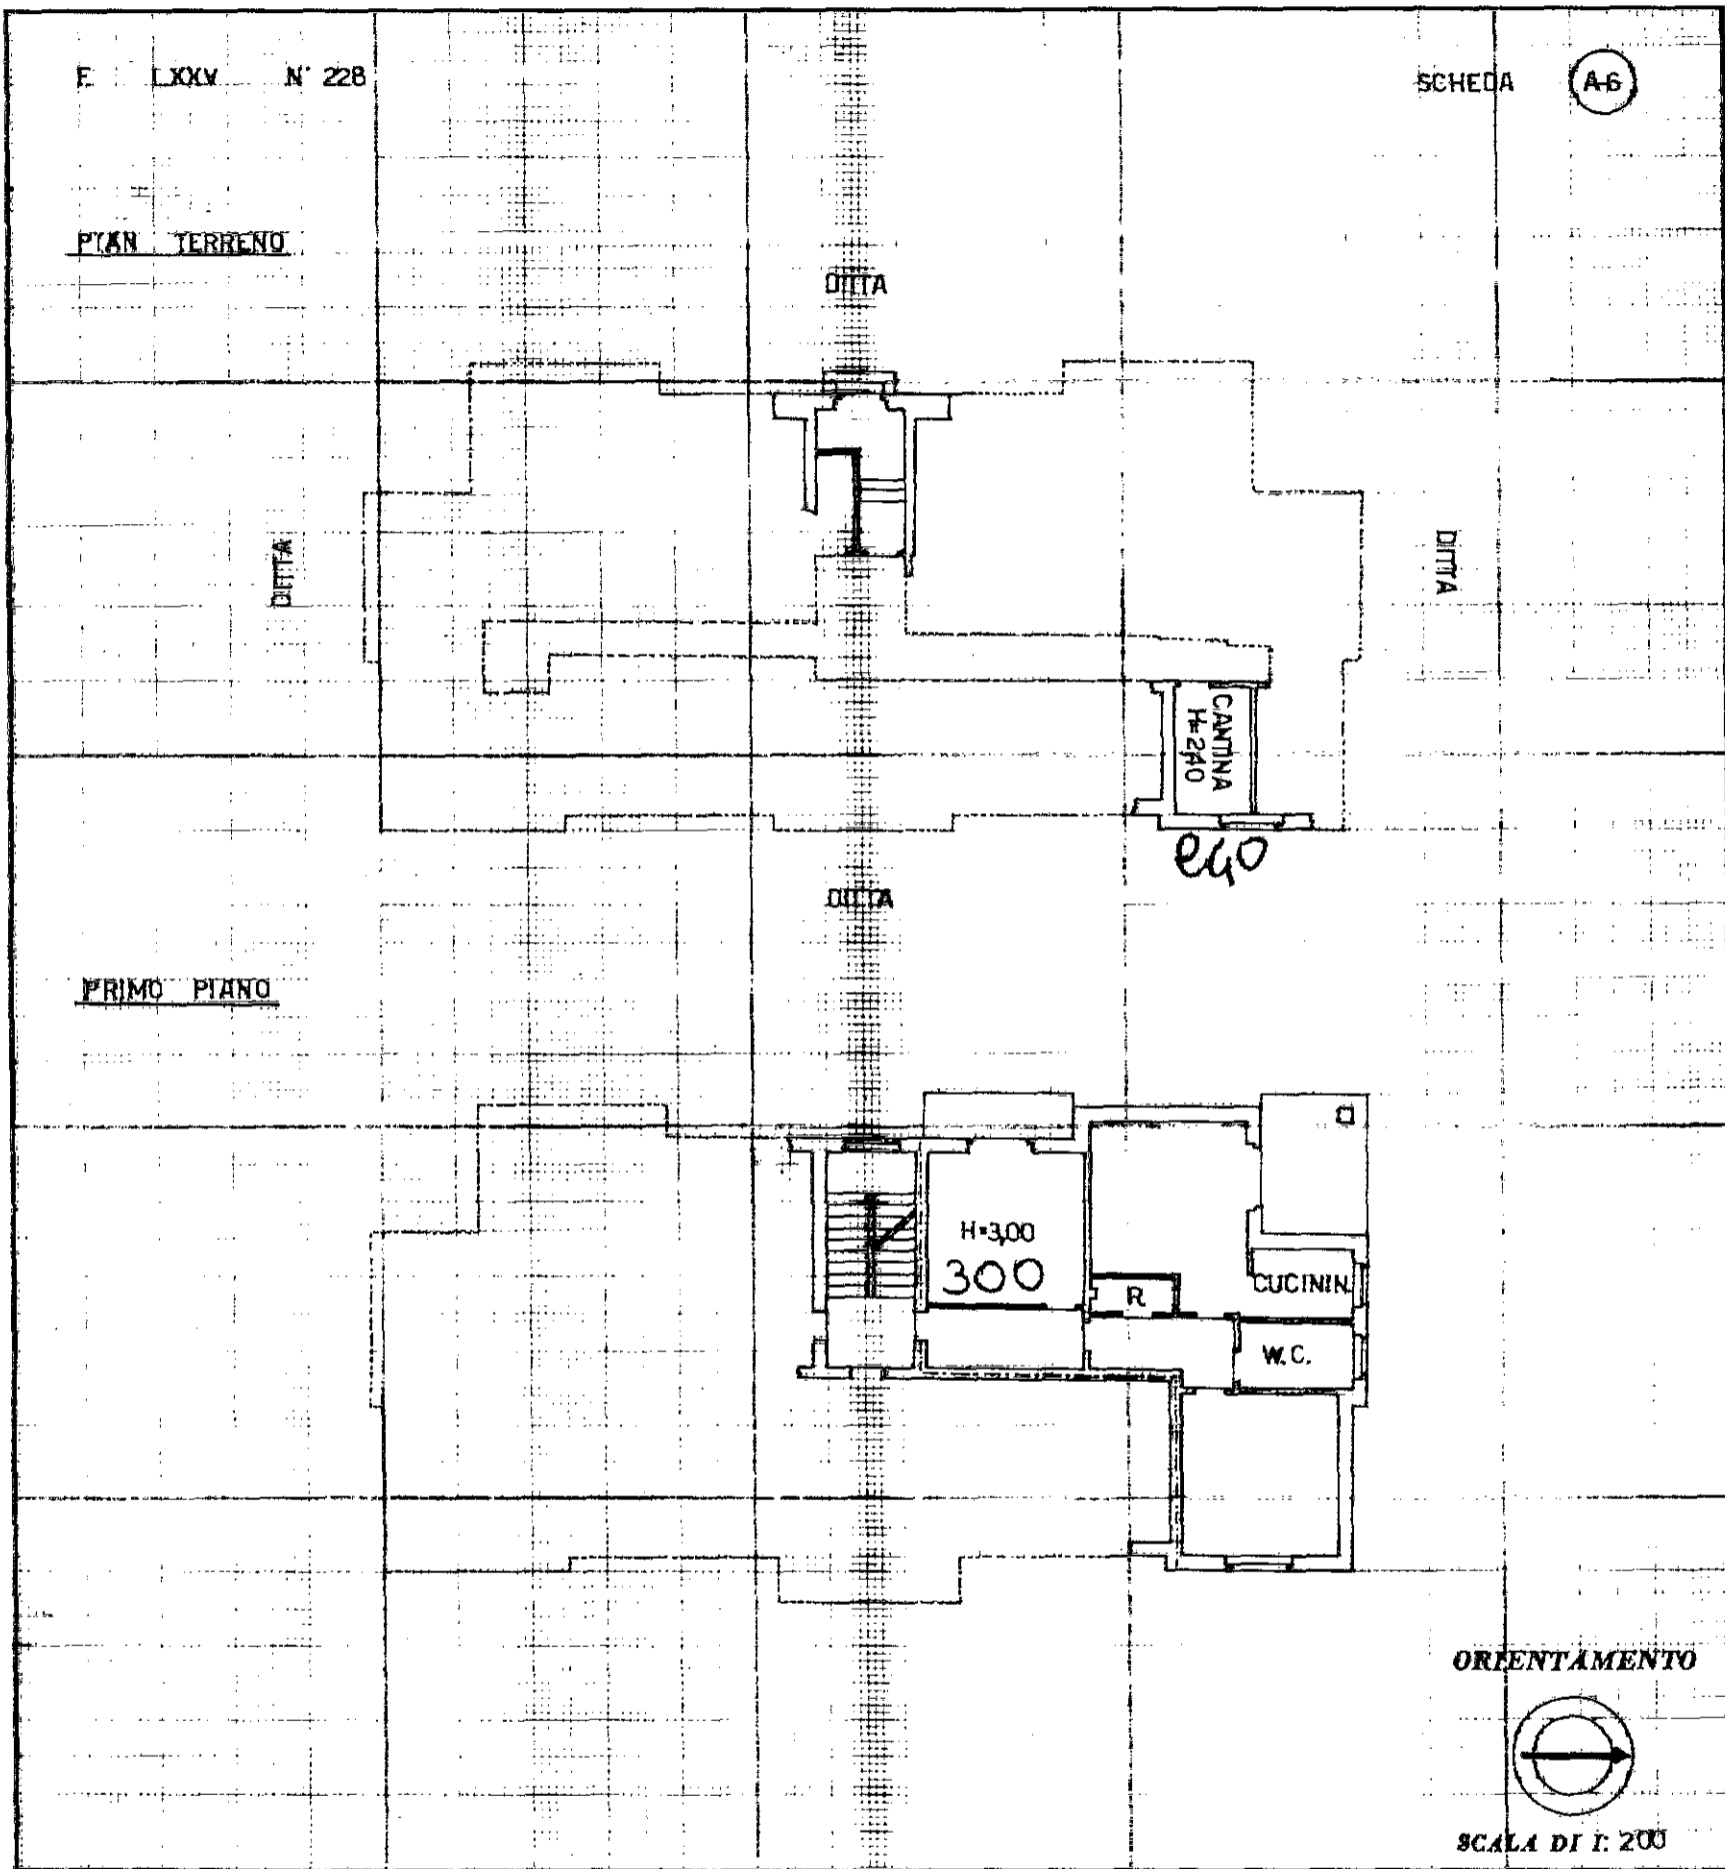

SPAZIO RISERVATO PER LE ANNOTAZIONI D'UFFICIO

DATA
PROT. N°

26



Compilata dal GEOMETRA

(Titolo, nome e cognome del tecnico)

BUNIVA MICHELANGELO

Iscritto all'Albo de GEOMETRI

della Provincia di TORINO

DATA 20-08-1982

Firma: Buniva Michelangelo

